


# フェンス工事 施工概略図

TOEX ハイグリッドフェンスUF8型 フリーポールタイプ  
本体1枚 (W×H) = (1,979.5×800mm) ×14枚  
スチール柱 : T-8×16本  
小口キャップ : 2セット  
色 : ブラック

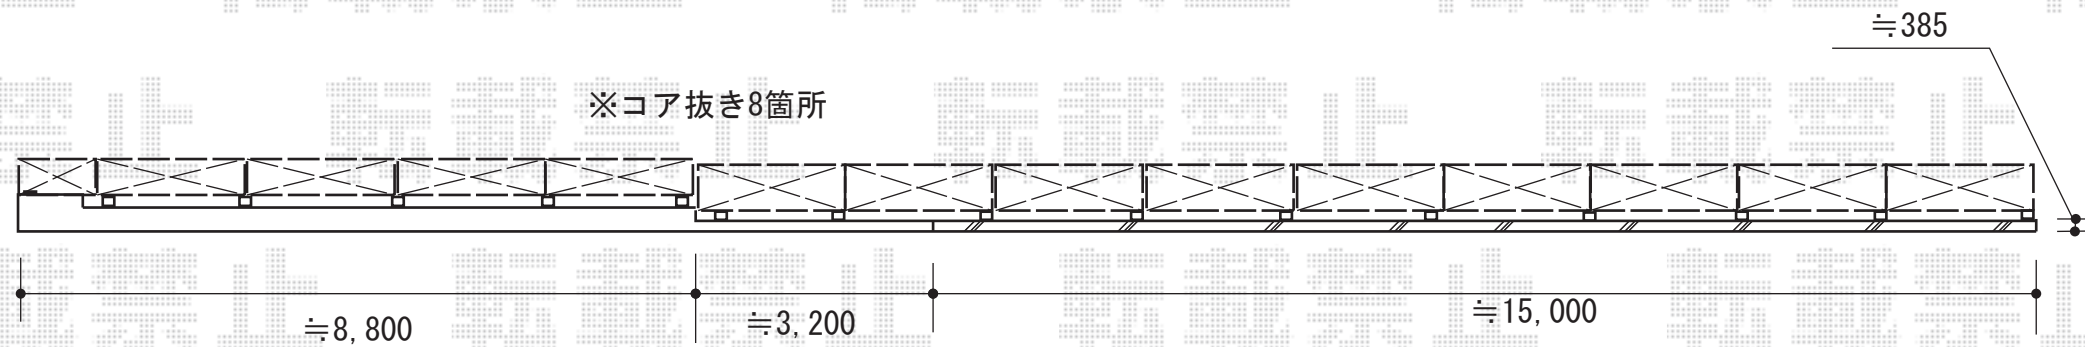

★納まり・設置高さはイメージとなります