


# カーポート 施工概略図

YKK AP レイナポートグラン 縦連棟 積雪～20cm対応  
幅= 3,000mm  
奥行= 10,760mm  
色： プラチナステン  
屋根材： 熱線遮断ポリカーボネート(クリアマット)  
柱仕様： ハイルーフ柱仕様（有効高 約2,350mm）/ハイロング柱仕様（有効高 約2,800mm）

トステム レイナポートグラン 縦連棟 着脱式サポート柱 2本入り  
色： プラチナステン  
標準・ハイルーフ兼用： 1セット  
ハイロング用： 1セット

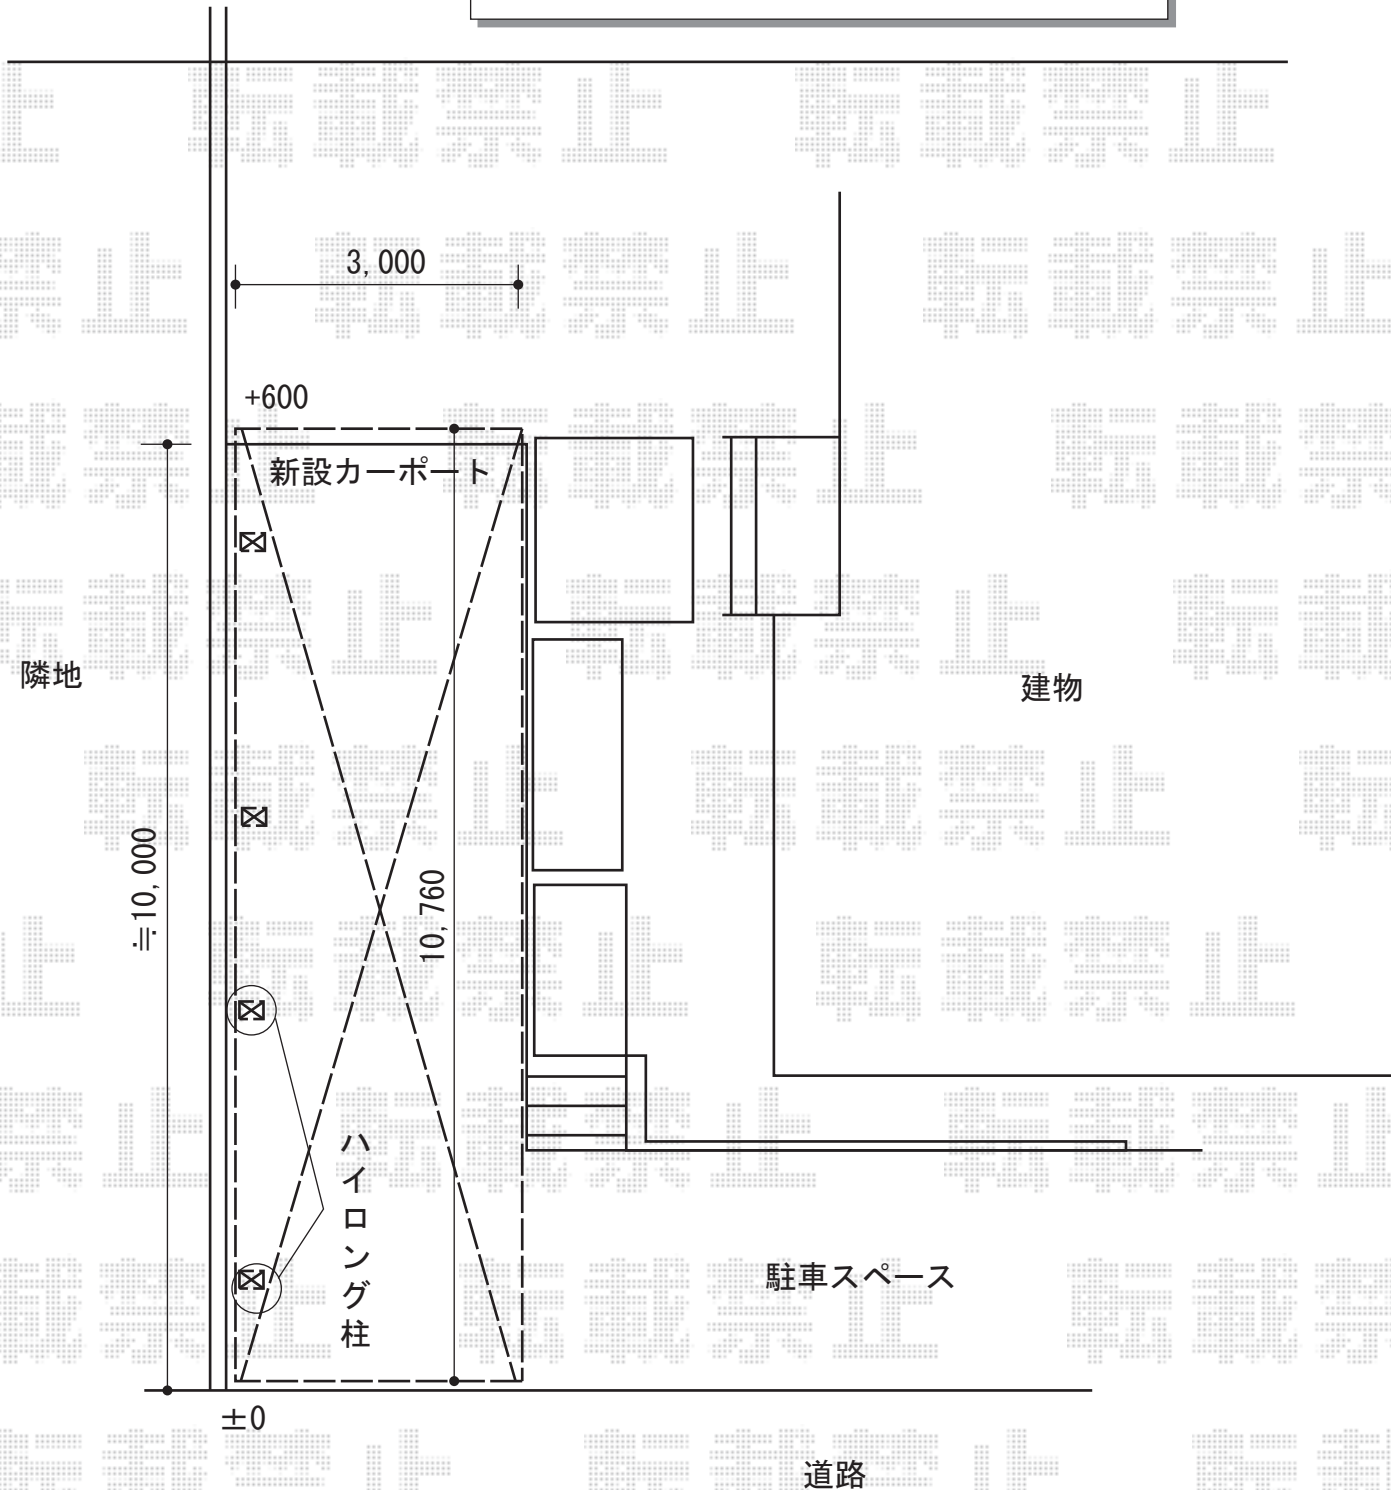

担当者

塚田