


エクステリア商品 施工概略図

トステム レークポートシグマIII 延長 積雪~20cm対応
 幅= 2,709mm
 奥行= 7,098mm
 色: シャイングレー
 屋根材: 熱線吸収ポリカーボネート (ライトブルーマット調)
 柱仕様: ロング柱23仕様 (有効高 約2,300mm)

ヨド物置 エスモ 一般型 1650×900×1959
 間口= 1,650mm
 奥行= 900mm
 高さ= 1,959mm
 色: SS(スノーシルバー)
 屋根タイプ: 標準型
 耐荷重タイプ: 一般型
 数量: 1台

ヨド物置 エスモ 一般型 1950×900×1959
 間口= 1,950mm
 奥行= 900mm
 高さ= 1,959mm
 色: SS(スノーシルバー)
 屋根タイプ: 標準型
 耐荷重タイプ: 一般型
 数量: 1台

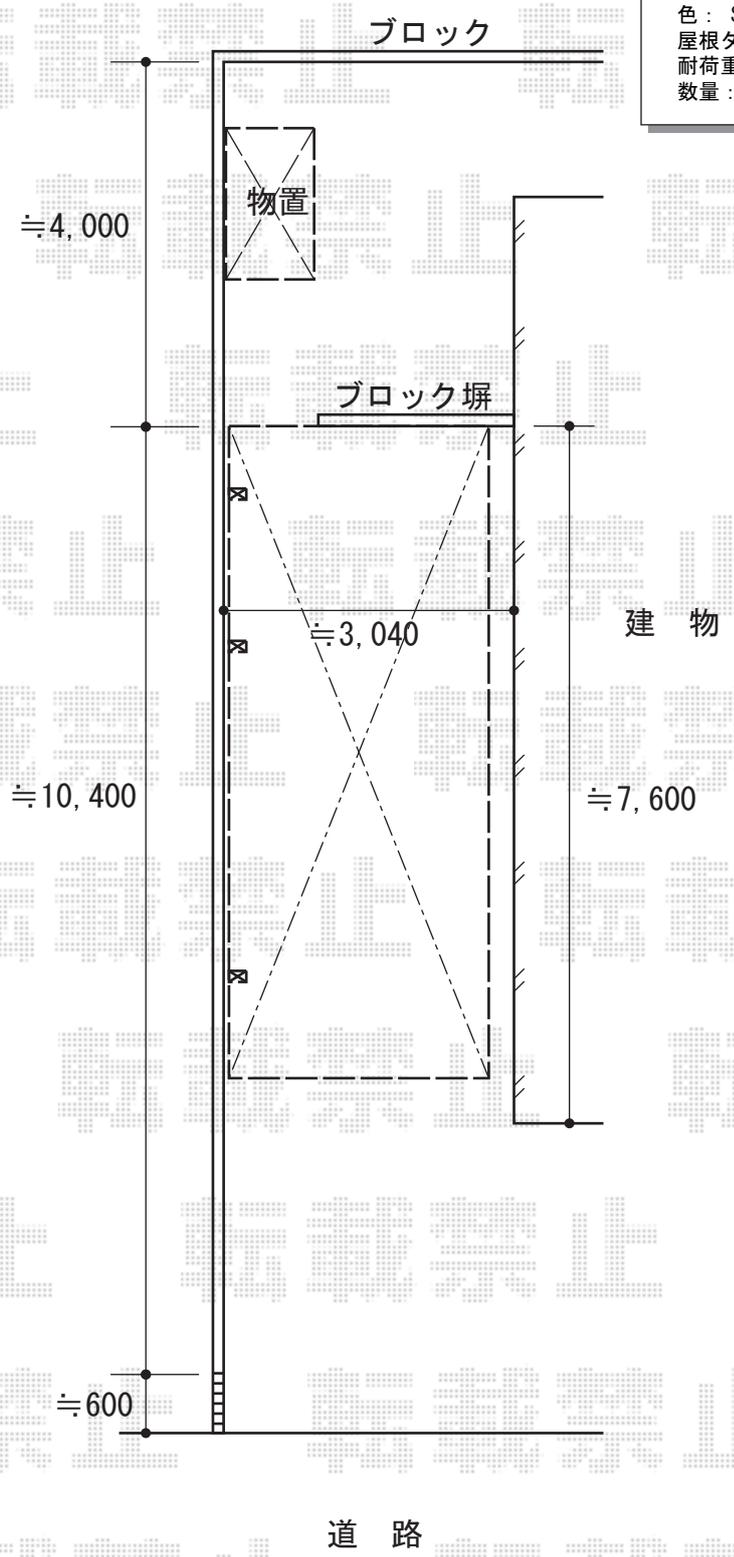

| | |
|-----|----|
| 担当者 | 塚田 |
|-----|----|