


エクステリア商品 施工概略図

トステム カーブポートシグマIII 縦連棟 積雪~20cm対応  
 幅= 2,701mm  
 奥行= 9,922mm  
 色：シャイングレー  
 屋根材：熱線吸収アクアポリカーボネート（ライトブルー）  
 柱仕様：ロング柱23仕様（有効高 約2,300mm）

TOEX オーバードアS1型 電動式  
 本体 (W×H) = (2,950mm × 1,200mm)  
 色：シャイングレー  
 柱仕様：ハイルーフ柱仕様（有効通過高2,150mm）  
 駆動：1モーター外観左側駆動/AC100V結線用柱仕様  
 リモコン：標準1入り  
 オプション：ロング隣地ストッパー+100mm×1  
 /リモコン送信器PDC-3型（追加用）×2

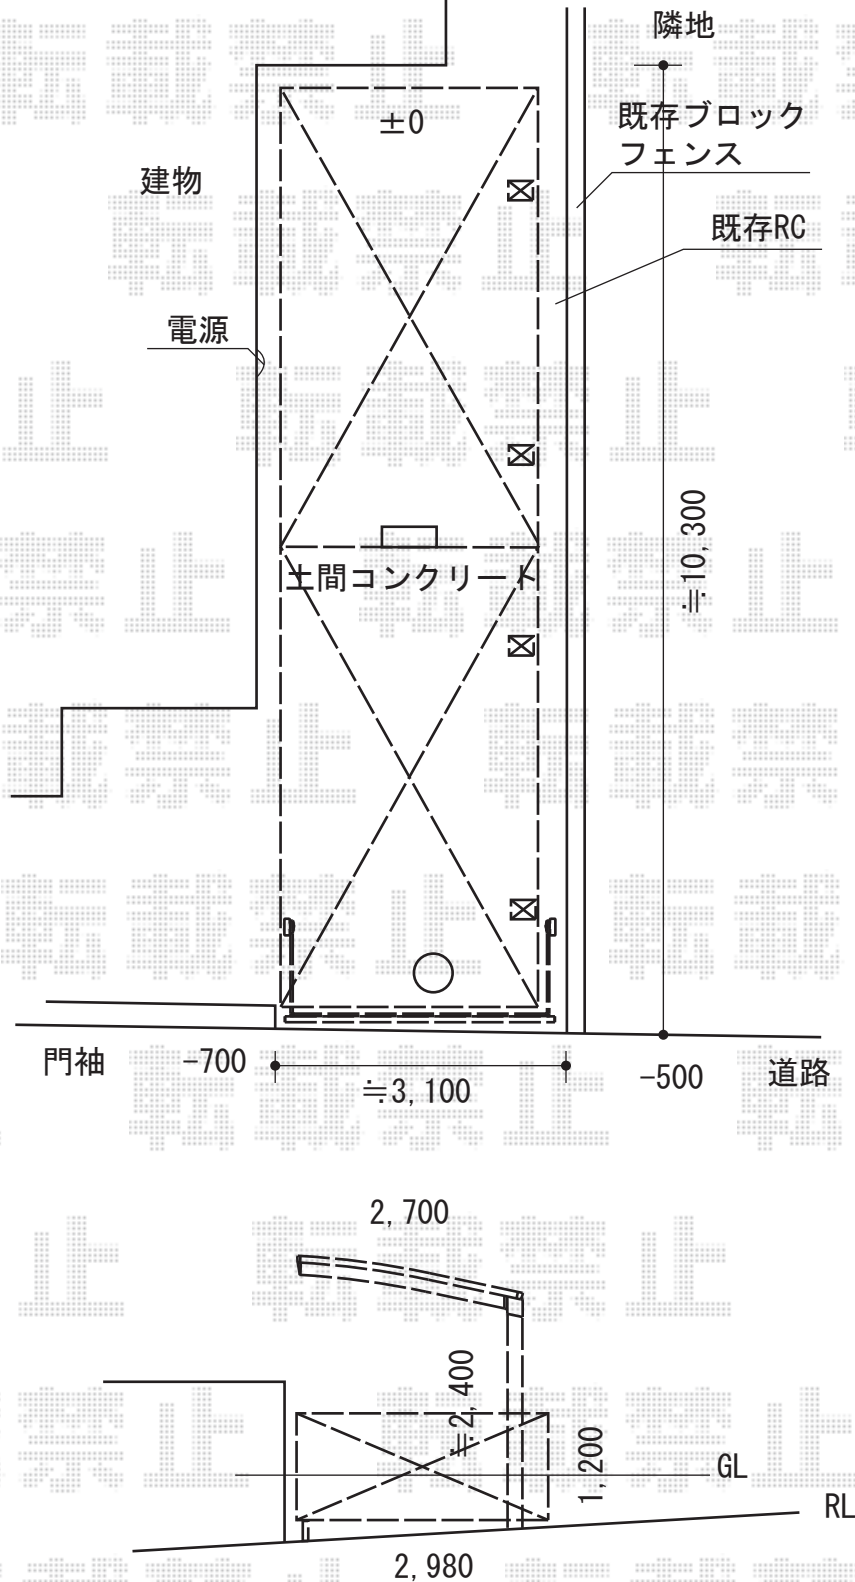

|     |    |
|-----|----|
| 担当者 | 酒井 |
|-----|----|