


テラス屋根 施工概略図

Value Select プレシオステラス F型 テラスタイプ 連棟 積雪~20cm対応
 間口=関東間3.0間[1.5+1.5間] (柱芯々5,305mm 屋根幅5,490mm)
 出幅=4尺 (1,170mm) 色: グレースブラウン
 屋根材: ポリカーボネート (ガラスマット)
 柱仕様: ロング柱・柱標準タイプ (柱3本) 施工方法: 上止め仕様

YKK AP ヴェクターテラス用前面パネル2段 柱標準タイプ
 間口=関東間1.5間+多連結用1.5間
 高さ=2段 (2,000mm) 色: ブラウン
 パネル材: ポリカーボネート (トーマイマット)
 柱仕様: ロング柱・間柱2本
 前面パネルすき間隠し: 関東間1.5間用 (¥14,500) × 2
 追加部材: ジャバラ【K-36391】 (¥880) × 1

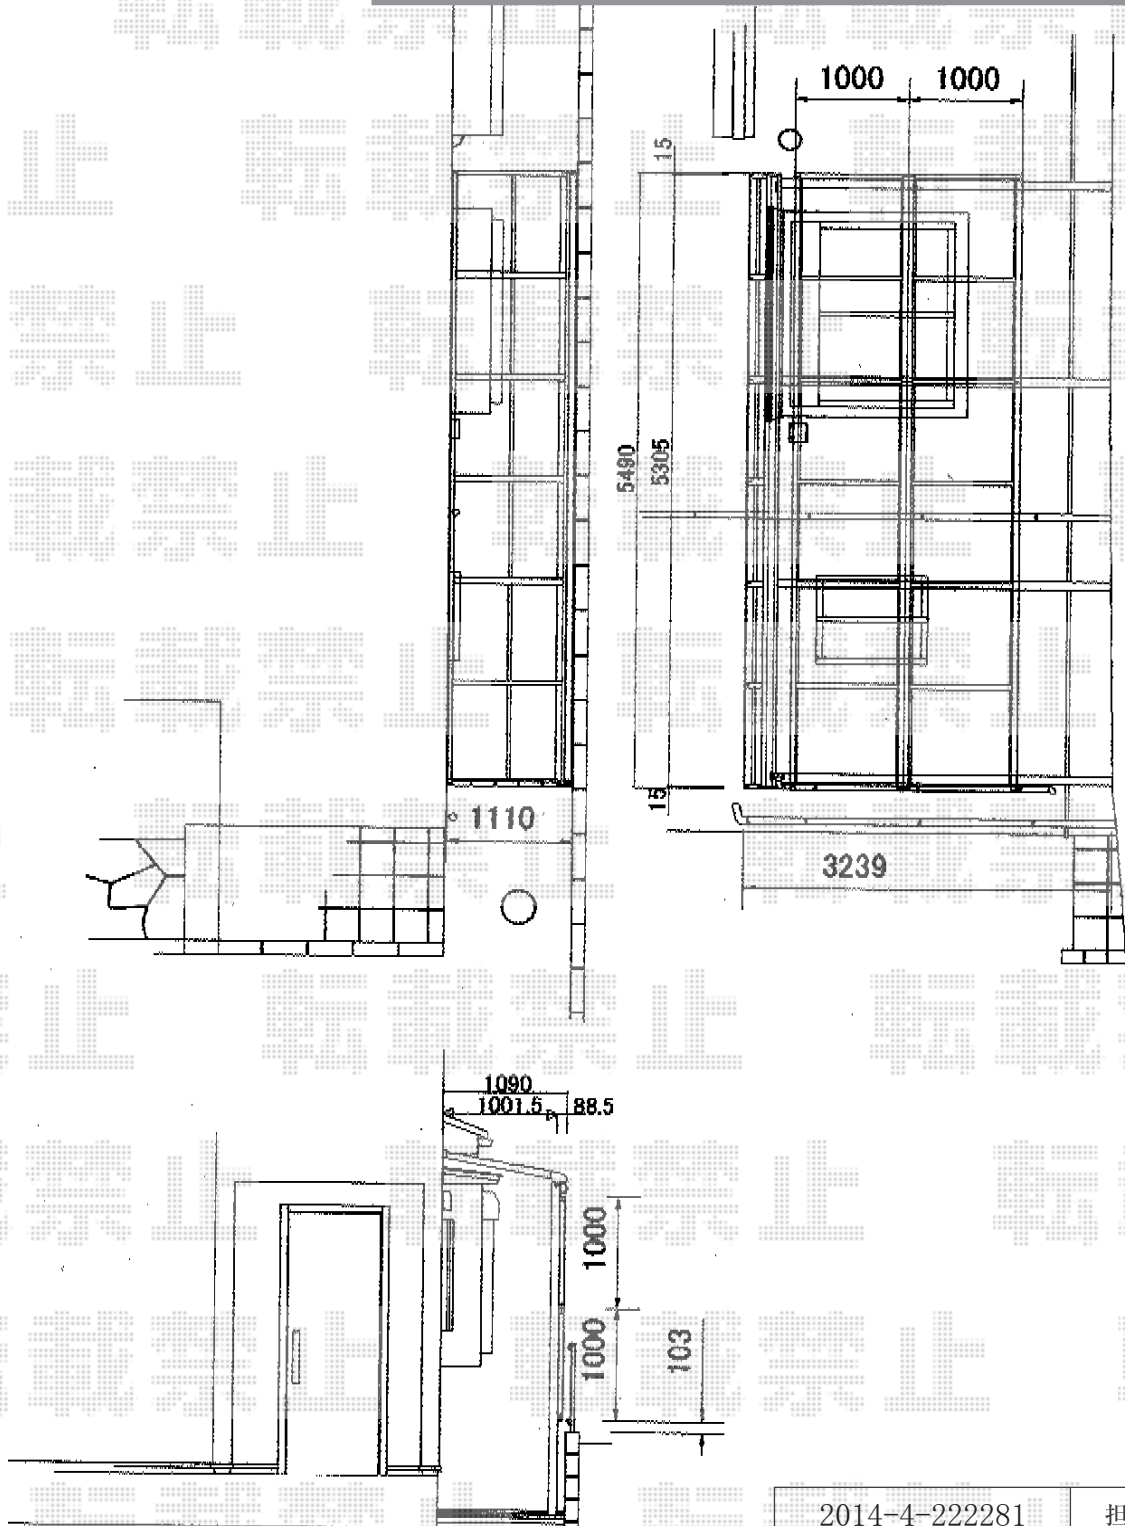

2014-4-222281	担当者	谷
---------------	-----	---