


カーポート 施工概略図

YKK AP レイナワンポートグラン 積雪~20cm対応
 幅= 2,738mm/奥行= 5,052mm/色: カームブラック
 屋根材: 熱線遮断ポリカーボネート (アースブルーマット調)
 柱仕様: ハイルーフ柱仕様 (有効高 約2,300mm)

YKK AP レイナワンポートグラン サイドパネル
 奥行サイズ: 長さ51用/高さ: 836mm/色: カームブラック
 パネル材: 熱線遮断ポリカーボネート (アースブルーマット調)
 柱仕様: ハイルーフ用 (間柱: 1本)

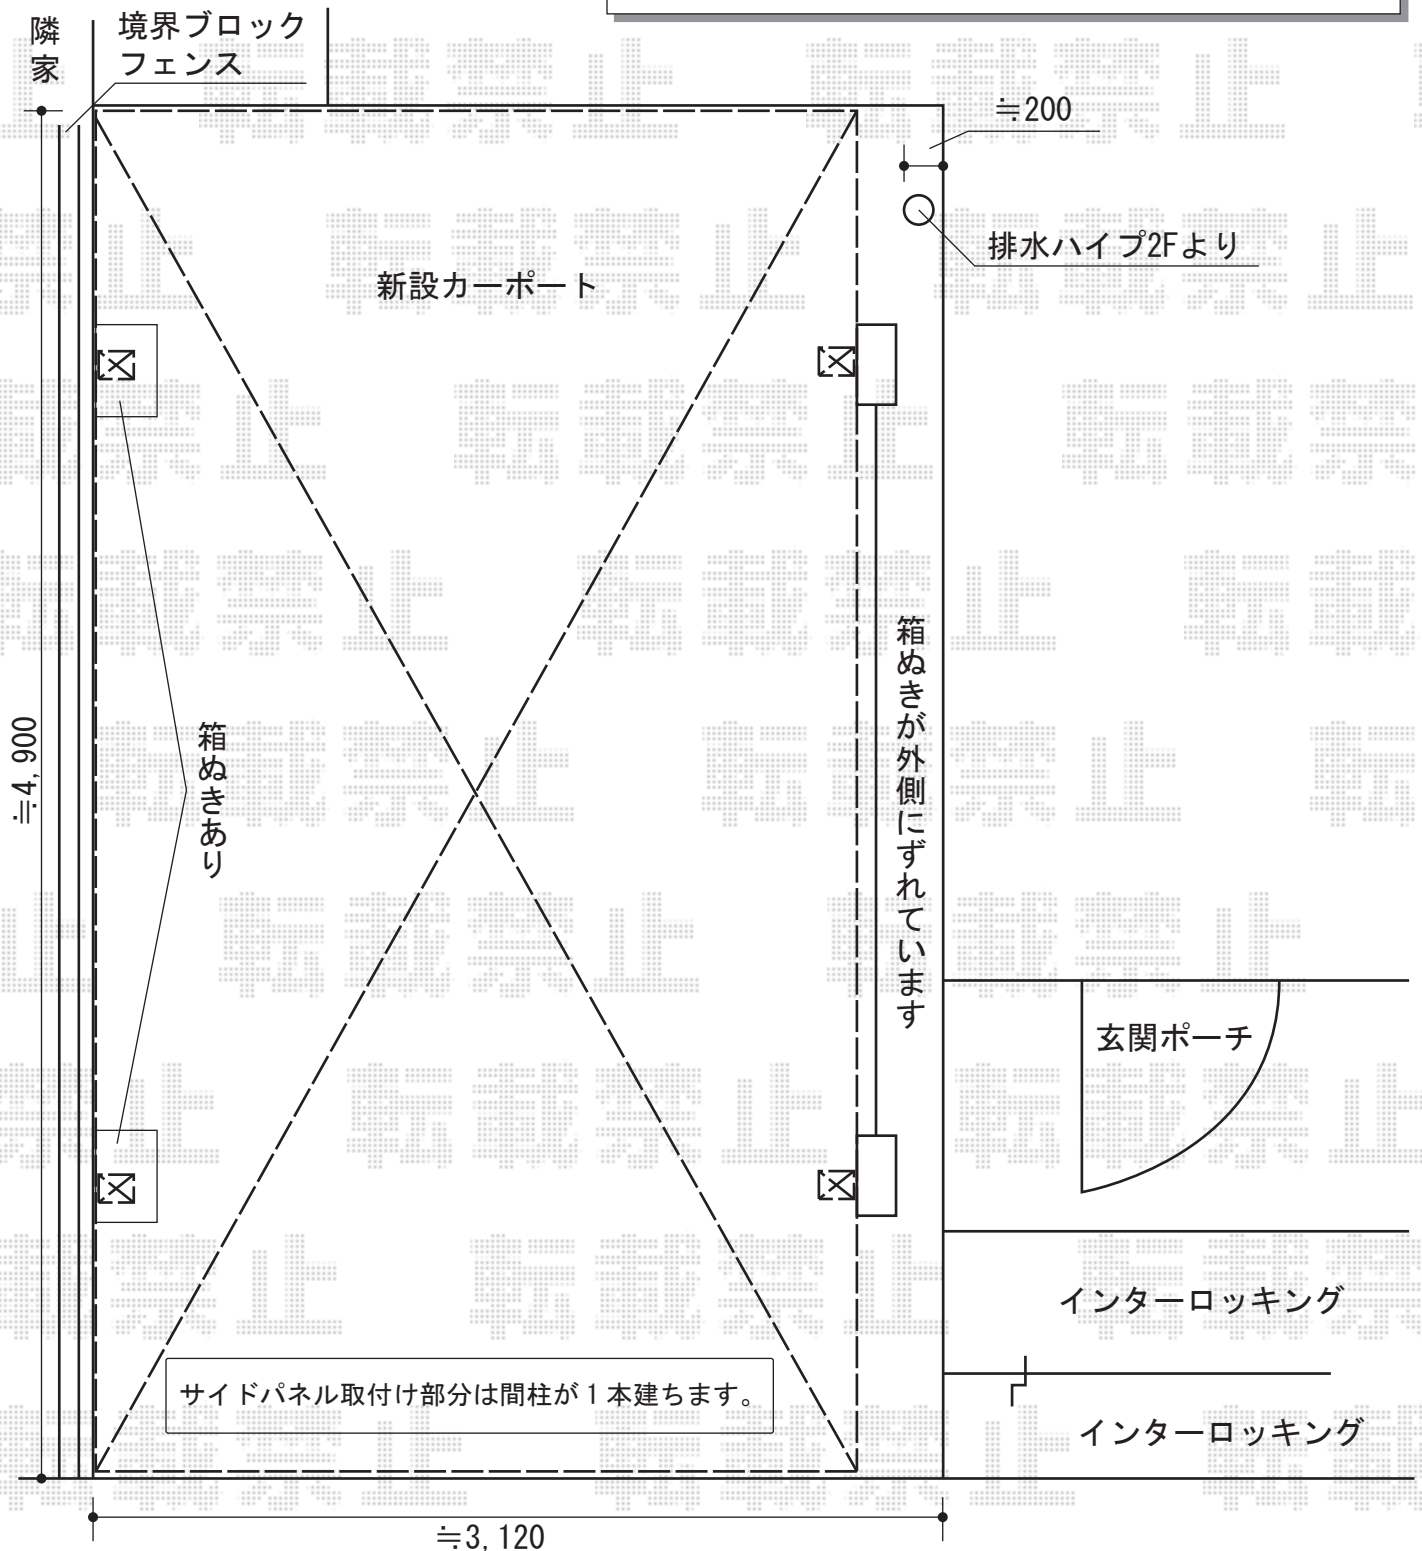

担当者

栢田