


カーポート/ウッドデッキ 施工概略図

トステム カーブポートシグマIII 延長 積雪~20cm対応
幅= 2,701mm
奥行= 7,098mm
色: シャイングレー
屋根材: 熱線吸収ポリカーボネート (ライトブルーマット調)
柱仕様: ロング柱23仕様 (有効高 約2,300mm)

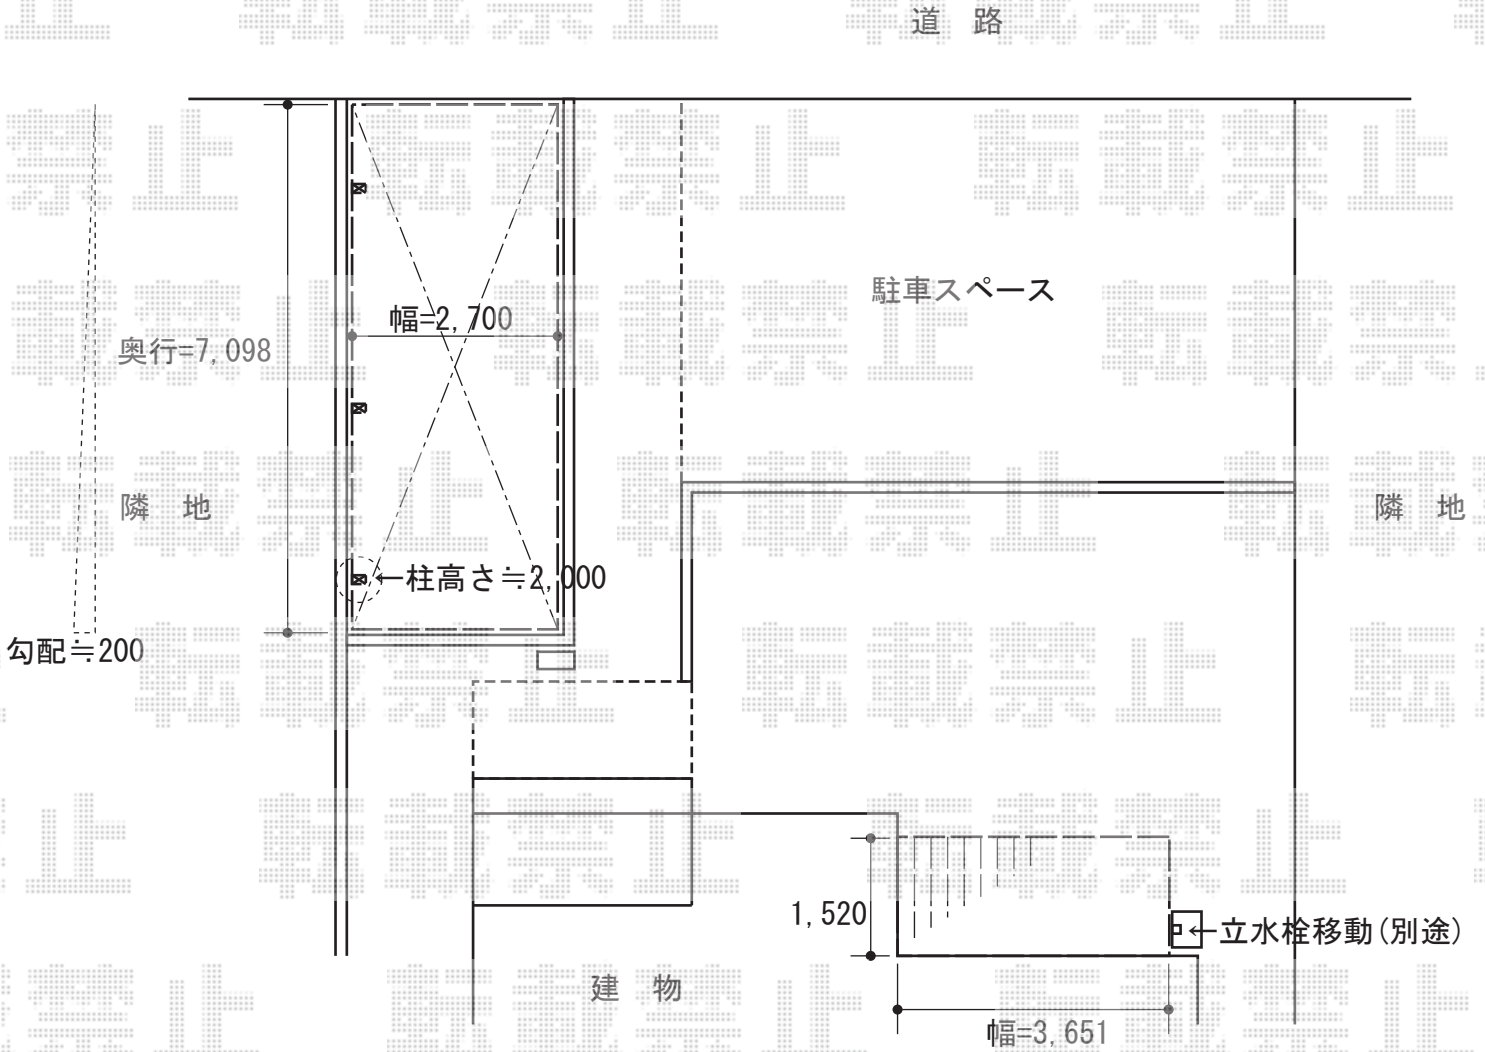

YKK AP リウッドデッキ 200
間口= 2.0間 (3,651mm)
出幅= 5尺 (1,520mm)
色: ホワイトブラウン
床板: 縦貼り
幕板: 標準幕板
束柱: Sタイプ (550mm)
(色: プラチナステン)

担当者

塚田