


エクステリア 施工概略図

トステム テリオスポートIII 3000 縦連棟 角柱8本 積雪~100cm対応
幅= 3,084mm
奥行= 10,855mm
色： シャイングレー
屋根材： 【遮光タイプ】スチール折板（ペフ無/t=0.8mm）
柱仕様： ロング柱25仕様（有効高 約2,500mm）
横材： なし

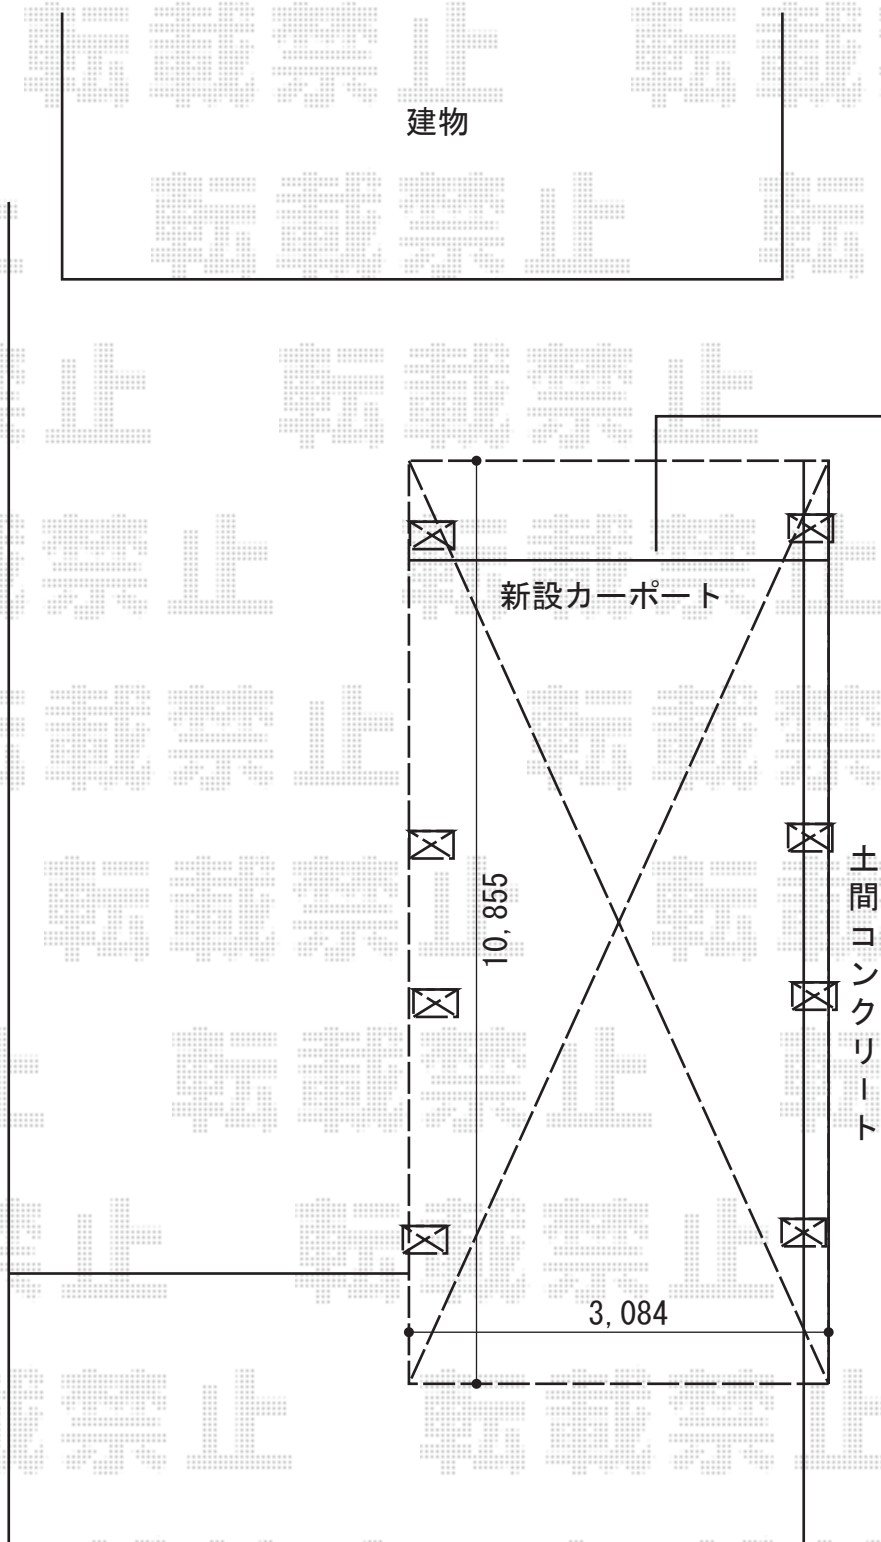

担当者	栢田
-----	----