


# ストックヤード 施工概略図

YKK AP スtockヤードII オープンタイプ 積雪~20cm対応  
 間口=関東間1.5間 (2,745mm)  
 出幅=5尺 (1,445mm)  
 色: プラチナステン  
 屋根材: ポリカーボネート波板 (クリア)  
 囲い材: ポリカーボネート波板 (クリア)  
 側面ユニット: 無し  
 高さ=2,785mm

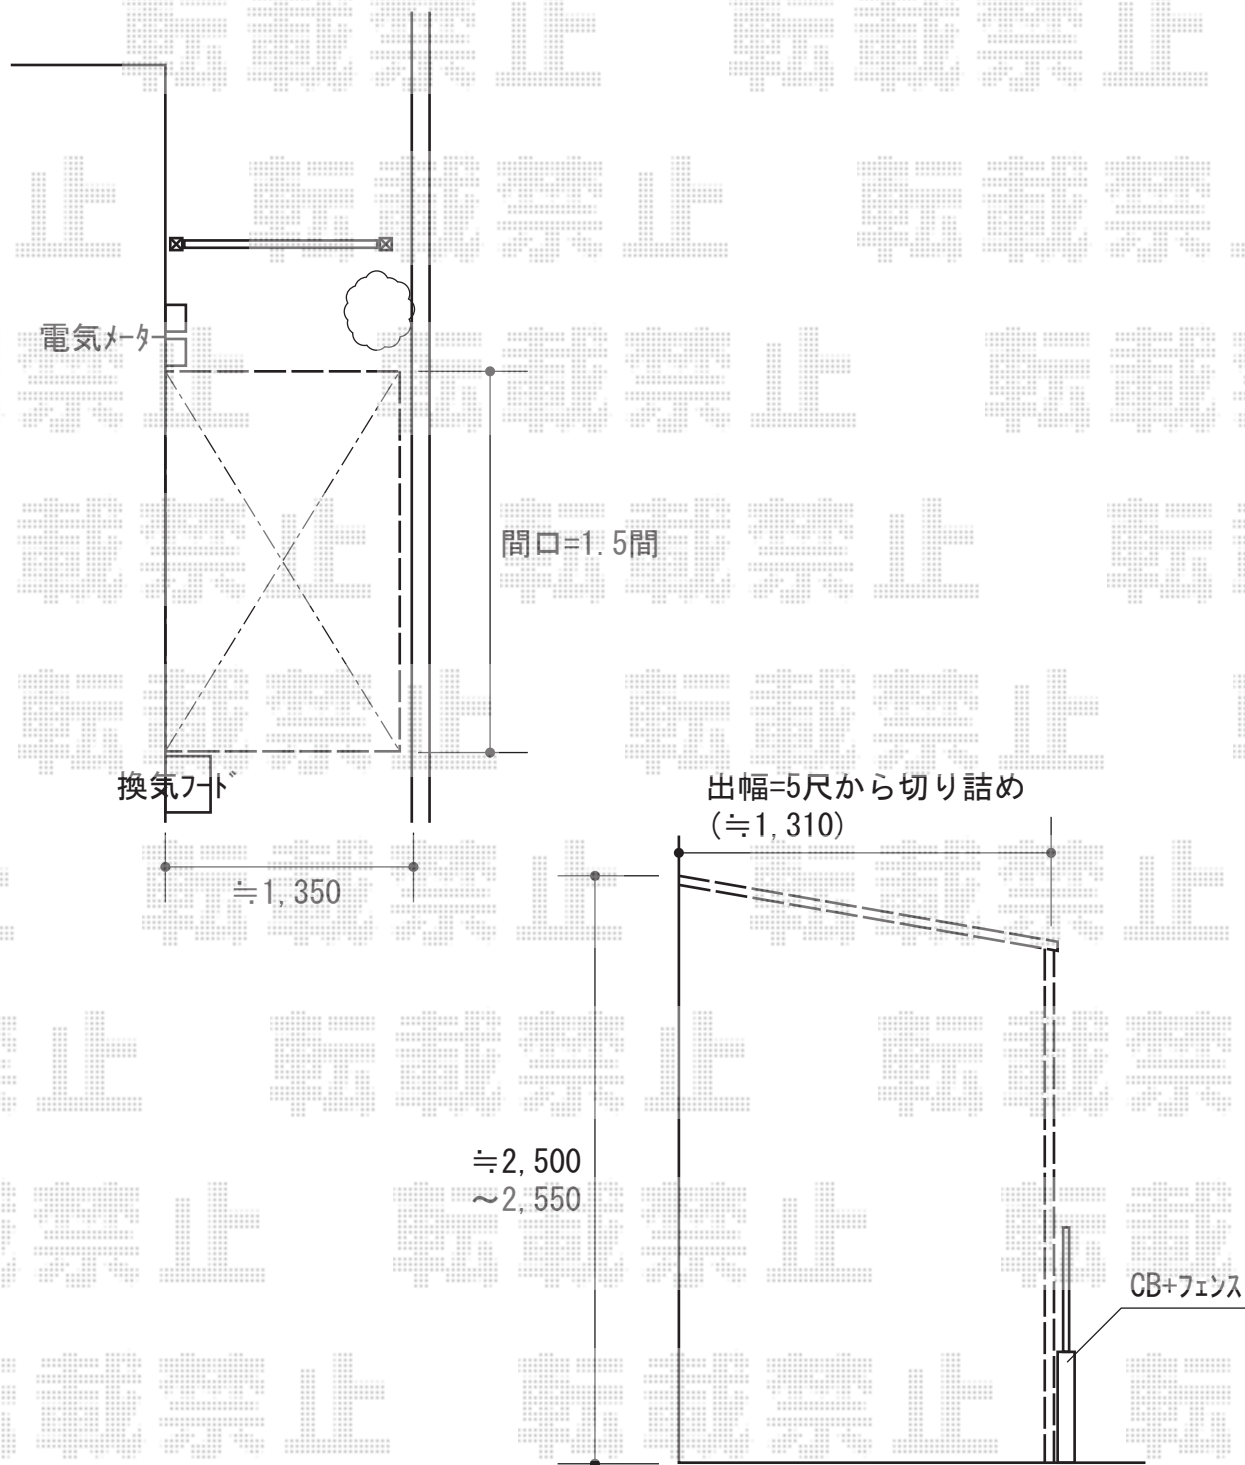

担当者	松保
-----	----