
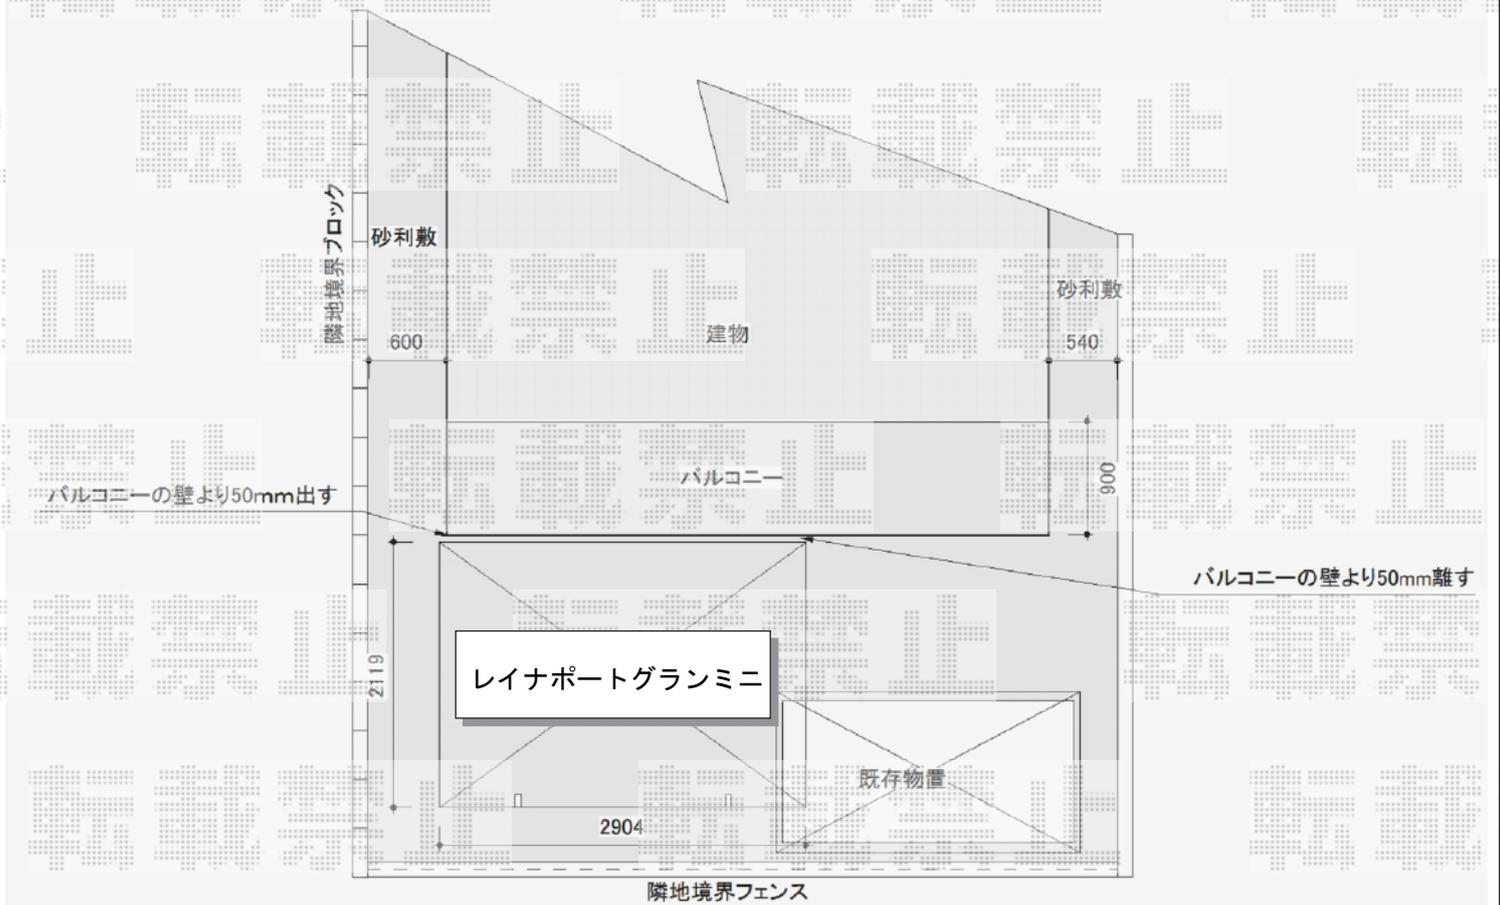


サイクルポート施工概略図

YKK AP レイナポートグランミニ 積雪~20cm対応
 幅=2,100mm
 奥行=2,904mm
 色：プラチナステン
 屋根材：ポリカーボネート（アースブルー）
 柱仕様：ハイルーフ柱仕様（有効高 約2,300mm）

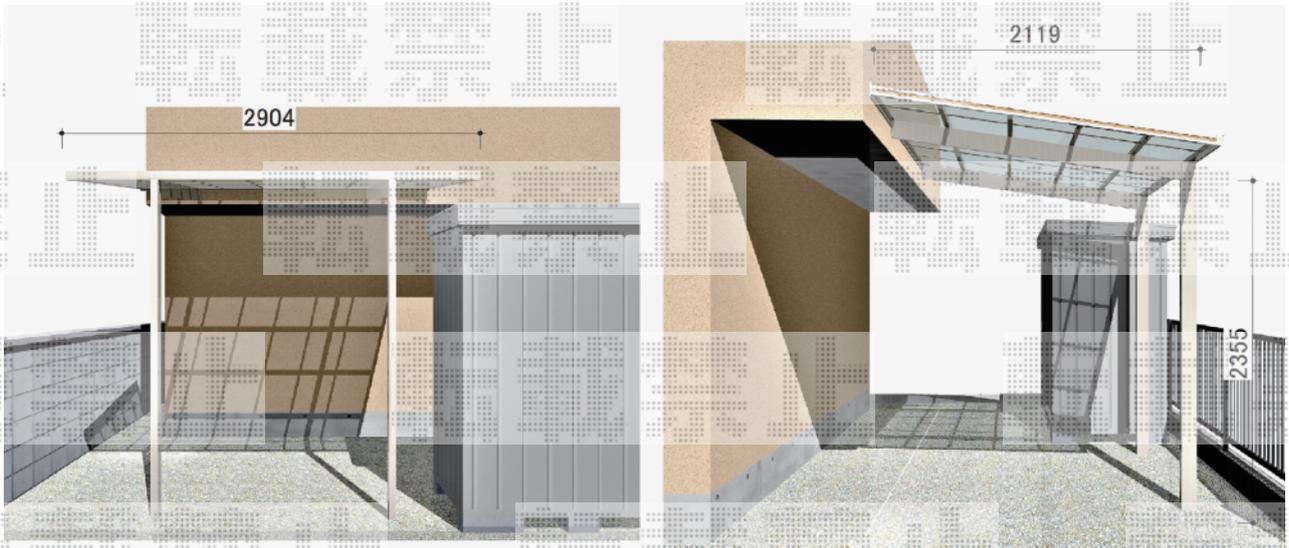

担当者	谷岡
-----	----