


エクステリア 施工概略図

【お見積り2】
 トステム カーブポートシグマIII ワイド 積雪~20cm対応
 幅= 6,060mm
 奥行= 4,980mm
 色: ホワイト
 屋根材: ガリレポリカ (クリアマット・すりガラス調)
 柱仕様: ロング柱23仕様 (有効高 約2,300mm)

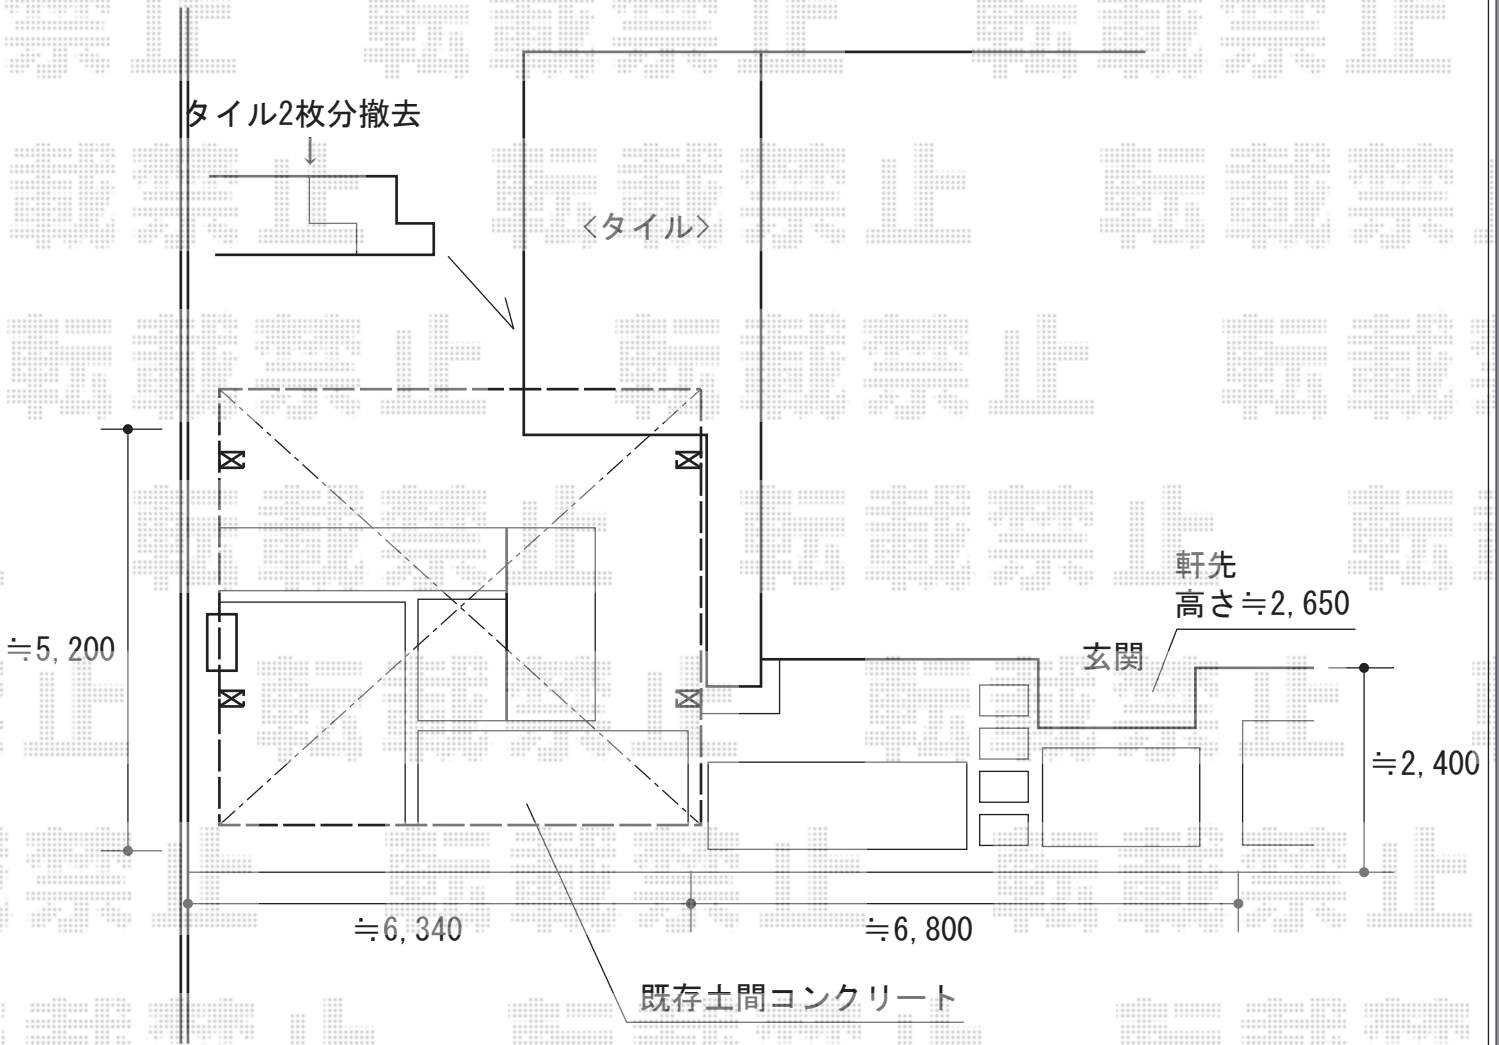

担当者	塚田
-----	----