


カーポート工事 施工概略図

トステム ルーフポートシグマIII 延長 積雪～20cm対応
幅= 3,899mm
奥行= 7,098mm
色： シャイングレー
屋根材： ポリカーボネート（ブルースモーク）
柱仕様： ロング柱23仕様（有効高 約2,750mm）

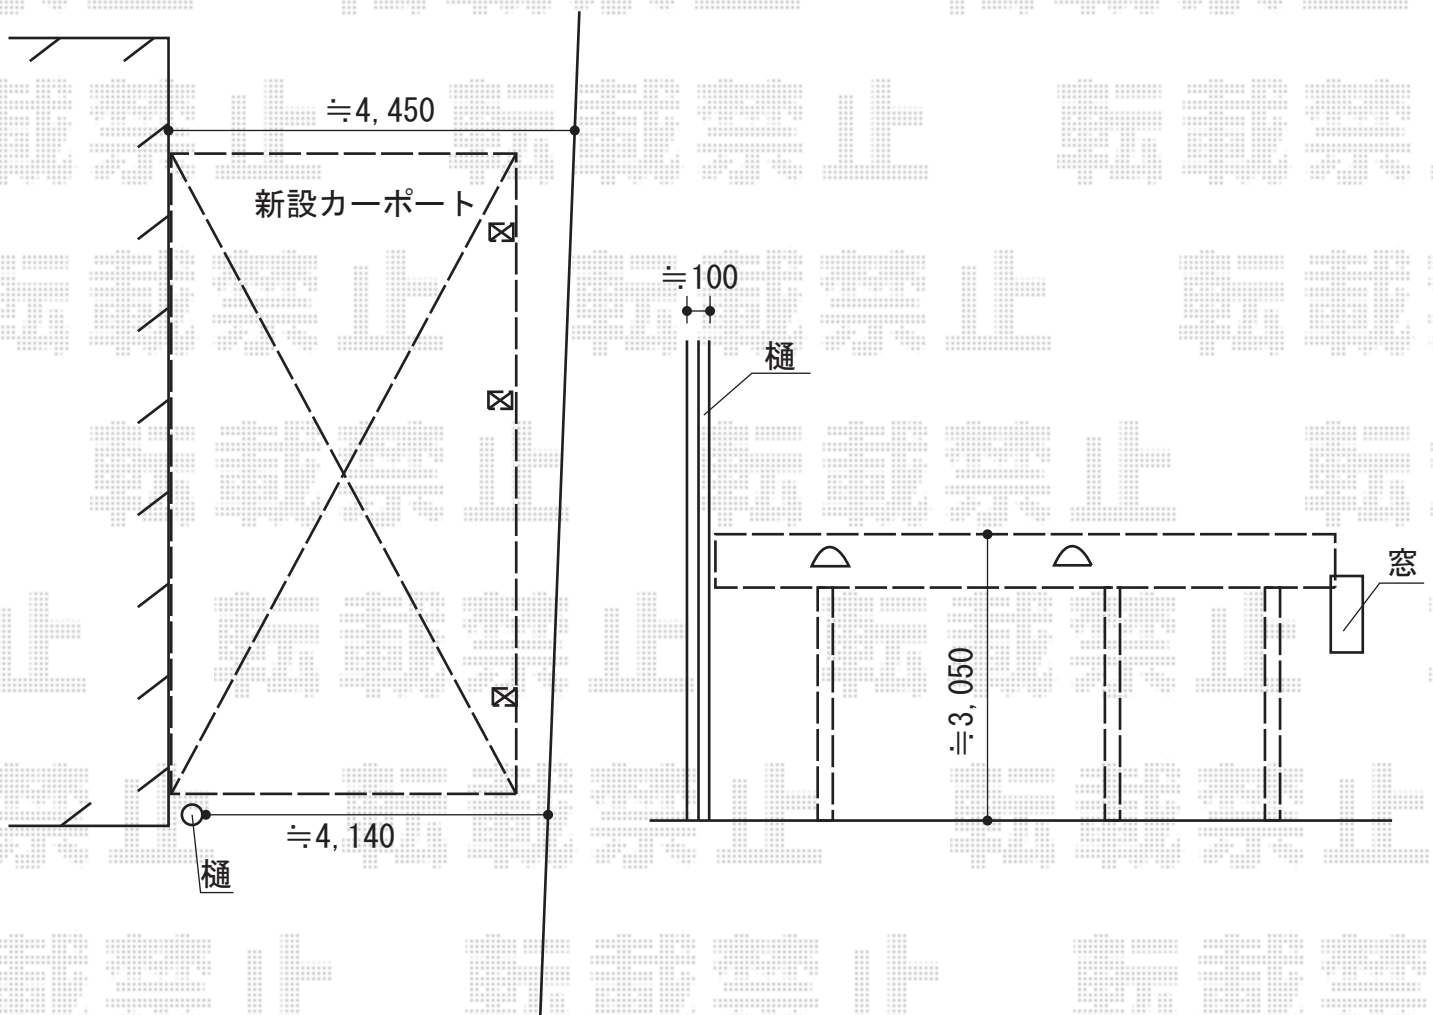

担当者

塚田