


カーポート 施工概略図

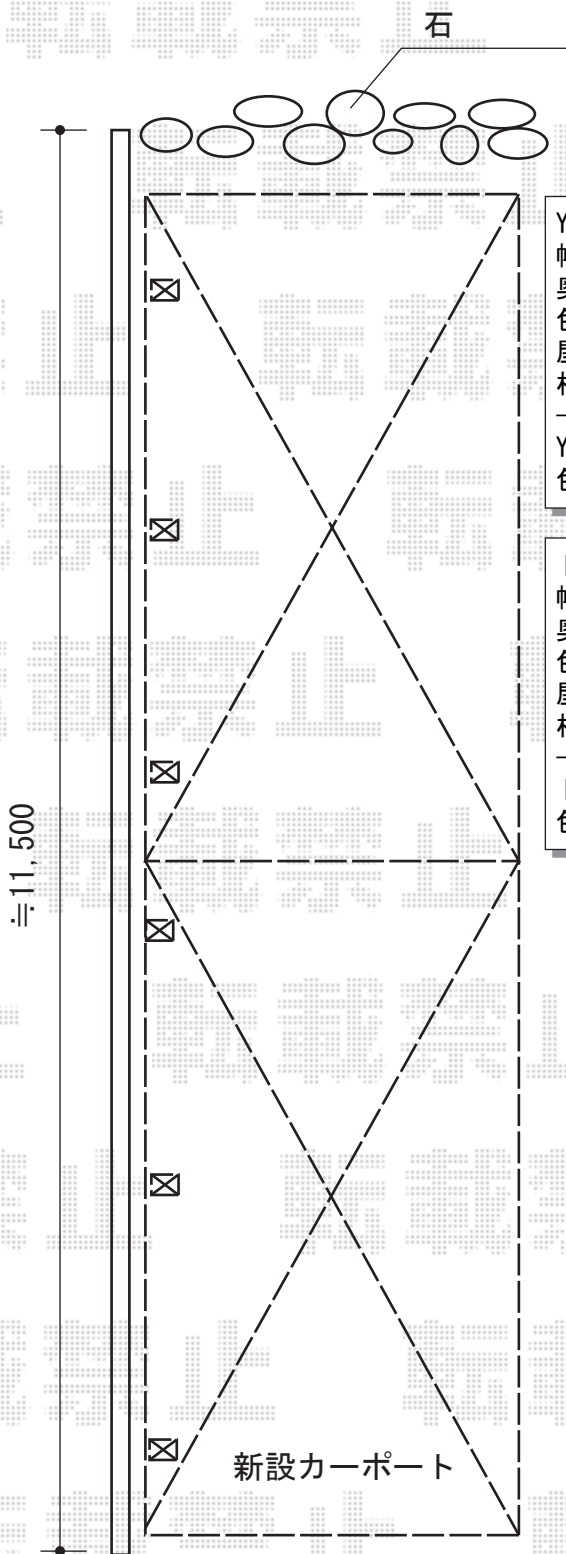

YKK AP レイナキャップポートグラン50 縦連棟積雪～50cm対応
 幅=2,702mm
 奥行=10,064mm
 色：ブラウン
 屋根材：熱線遮断ポリカーボネート（アースブルーマット調）
 柱仕様：ハイルーフ柱仕様（有効高 約2,350mm）

YKK AP 着脱式サポート 標準・ハイルーフ兼用 3本入り×1
 色：ブラウン

トステム テールポートシグマIII 1500 縦連棟 積雪～50cm対応
 幅=2,700mm
 奥行=11,162mm
 色：ブロンズ
 屋根材：熱線吸収ポリカーボネート（ライトブルーマット調）
 柱仕様：ロング柱23仕様（有効高 約2,300mm）

トステム 着脱式サポート ロング柱23用 1本入×3
 色：ブロンズ

担当者

酒井