


テラス屋根 施工概略図

YKK AP ヴェクターテラス F型 テラスタイプ 単体 積雪～20cm対応  
間口=関東間2.0間 (柱芯々3,485mm 屋根幅3,670mm)  
出幅=7尺 (2,070mm) 色: プラチナステン  
屋根材: ポリカーボネート (アースブルー)  
柱仕様: 柱奥行移動タイプ (柱2本) 施工方法: 上止め仕様

YKK AP 吊り下げ式物干し 標準 2本入り×1  
色: プラチナステン

3450

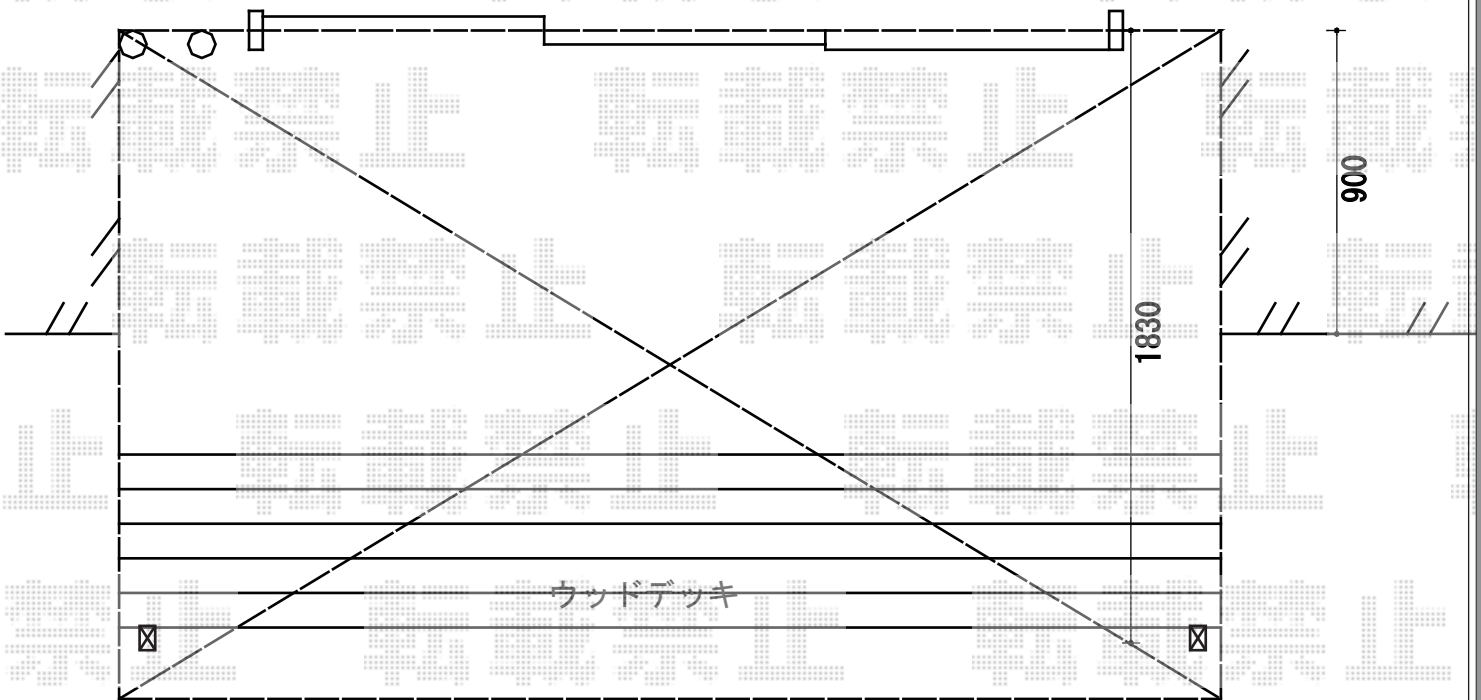

担当者

谷岡