


フェンス 施工概略図

タカショー モクプラボード  
 色：ブラウンエボニー  
 平板：(10×140) × 119枚

YKK AP 現地加工用バー材 柱70×50  
 色：ブラウン  
 数量：8本

YKK AP レスティナフェンス7型用 自由柱  
 色：ブラウン  
 自由柱：T120×25本

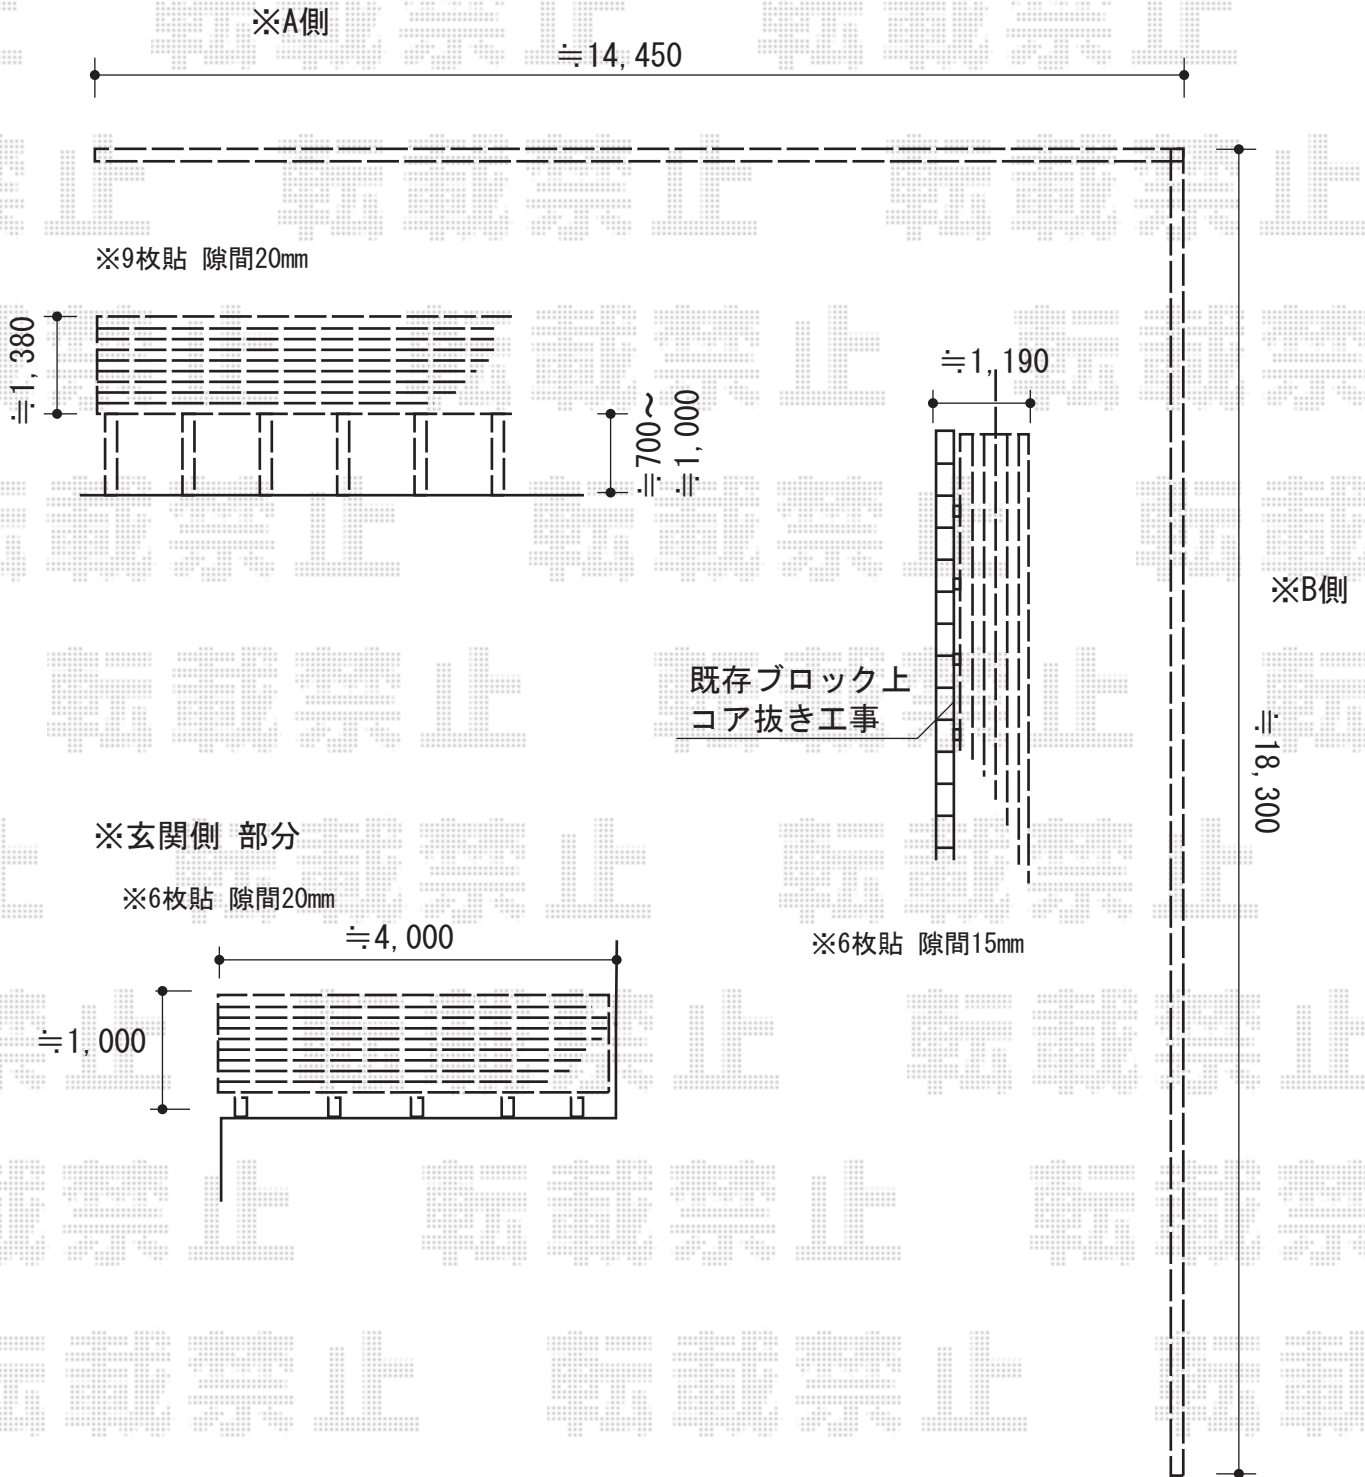

担当者

伏見