


フェンス 施工概略図

TOEX プレスタフェンス7Y型 フリーポールタイプ 多段柱仕様(1段)
 本体1枚 (W×H) = (1,979.5×1,000mm) ×3枚
 アルミ多段柱 : T-18×4本
 ブラケットセット : PF(上)×4セット
 継手セット : PF(B)×2セット
 端部キャップ : 1セット
 端部部材 : T-10×1セット
 色 : アイボリーホワイト

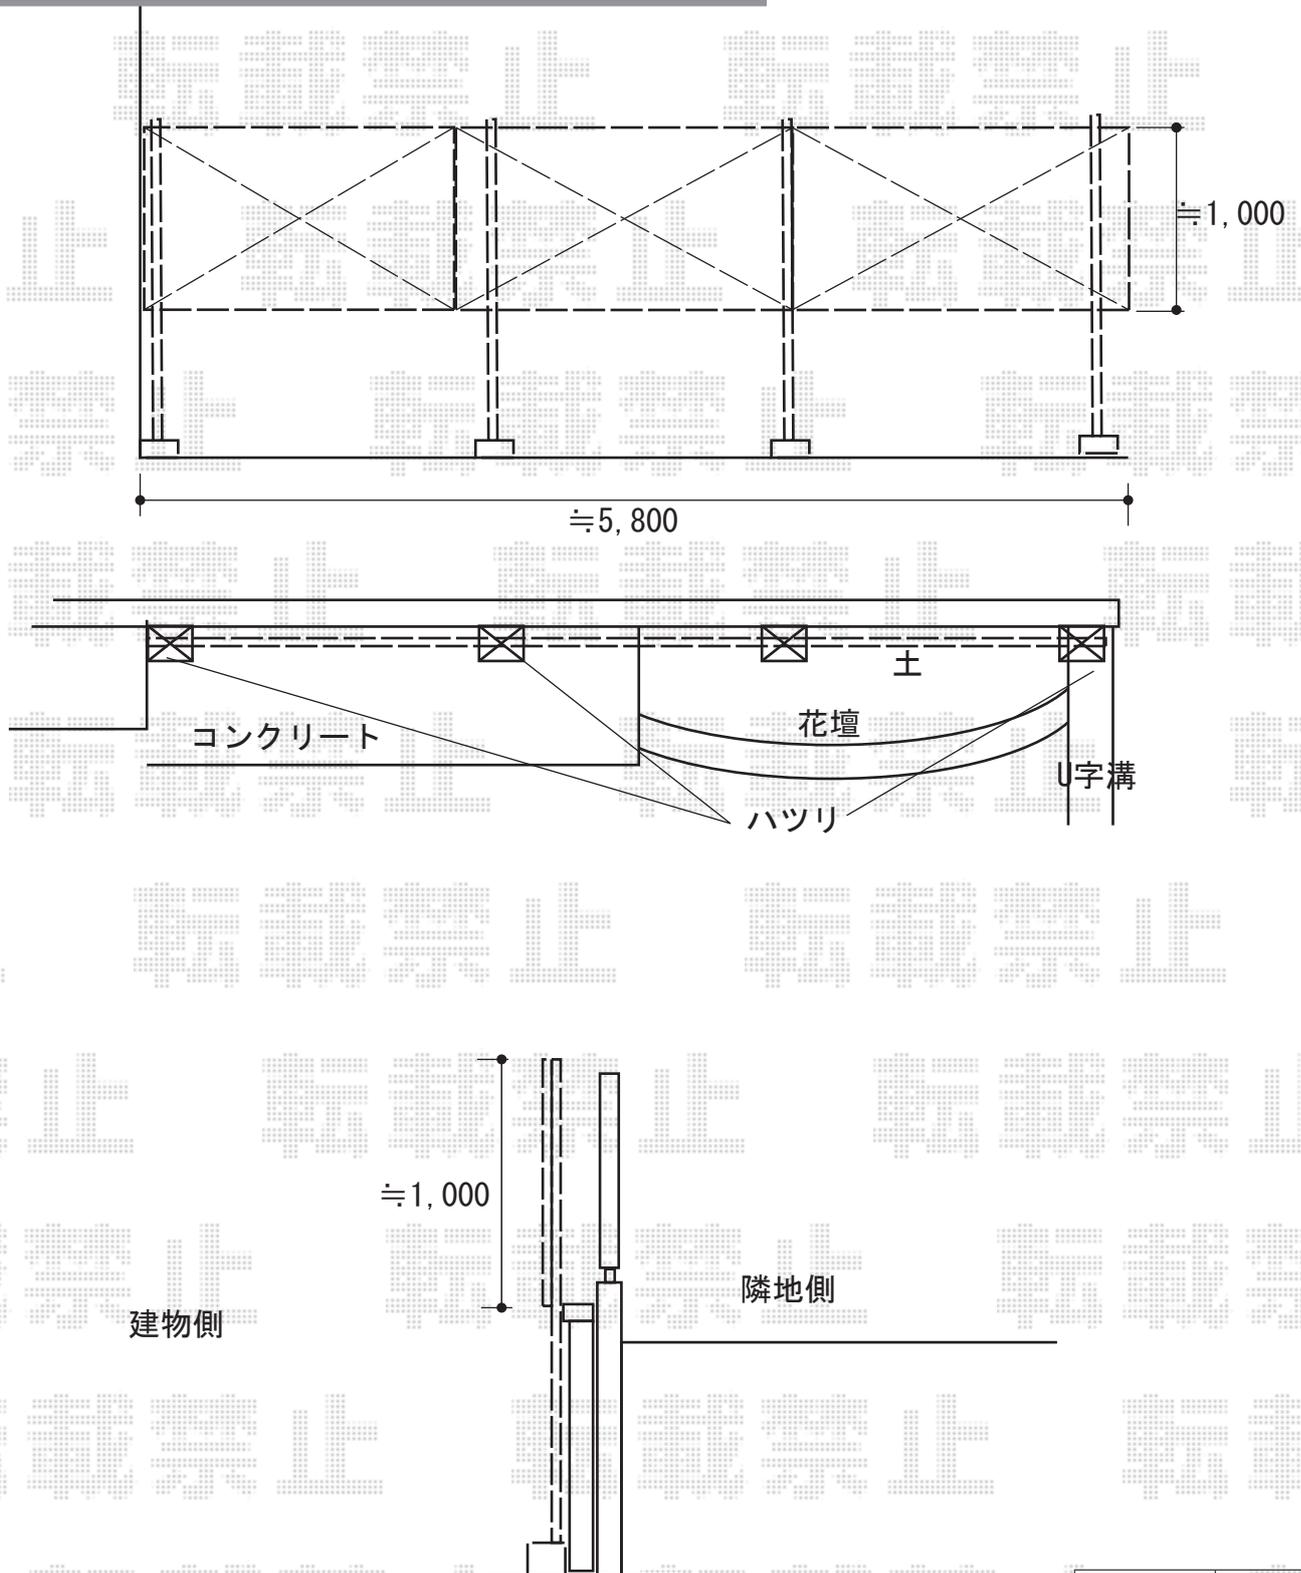

担当者	伏見
-----	----