


カーポート 施工概略図

YKK AP レイナツインポートグラン 積雪~20cm対応  
 幅=5,398mm  
 奥行=5,052mm  
 色：プラチナステン  
 屋根材：熱線遮断ポリカーボネート（アースブルーマット調）  
 柱仕様：ハイルーフ柱仕様（有効高 約2,350mm）

YKK AP レイナツインポートグラン用 屋根ふき材補強部品（2セット）  
 色：カムブラック  
 数量：1セット

コア抜き（φ160 厚さ200mm程度  
 鉄筋に電気溶接、  
 柱のアンカー穴に通す）

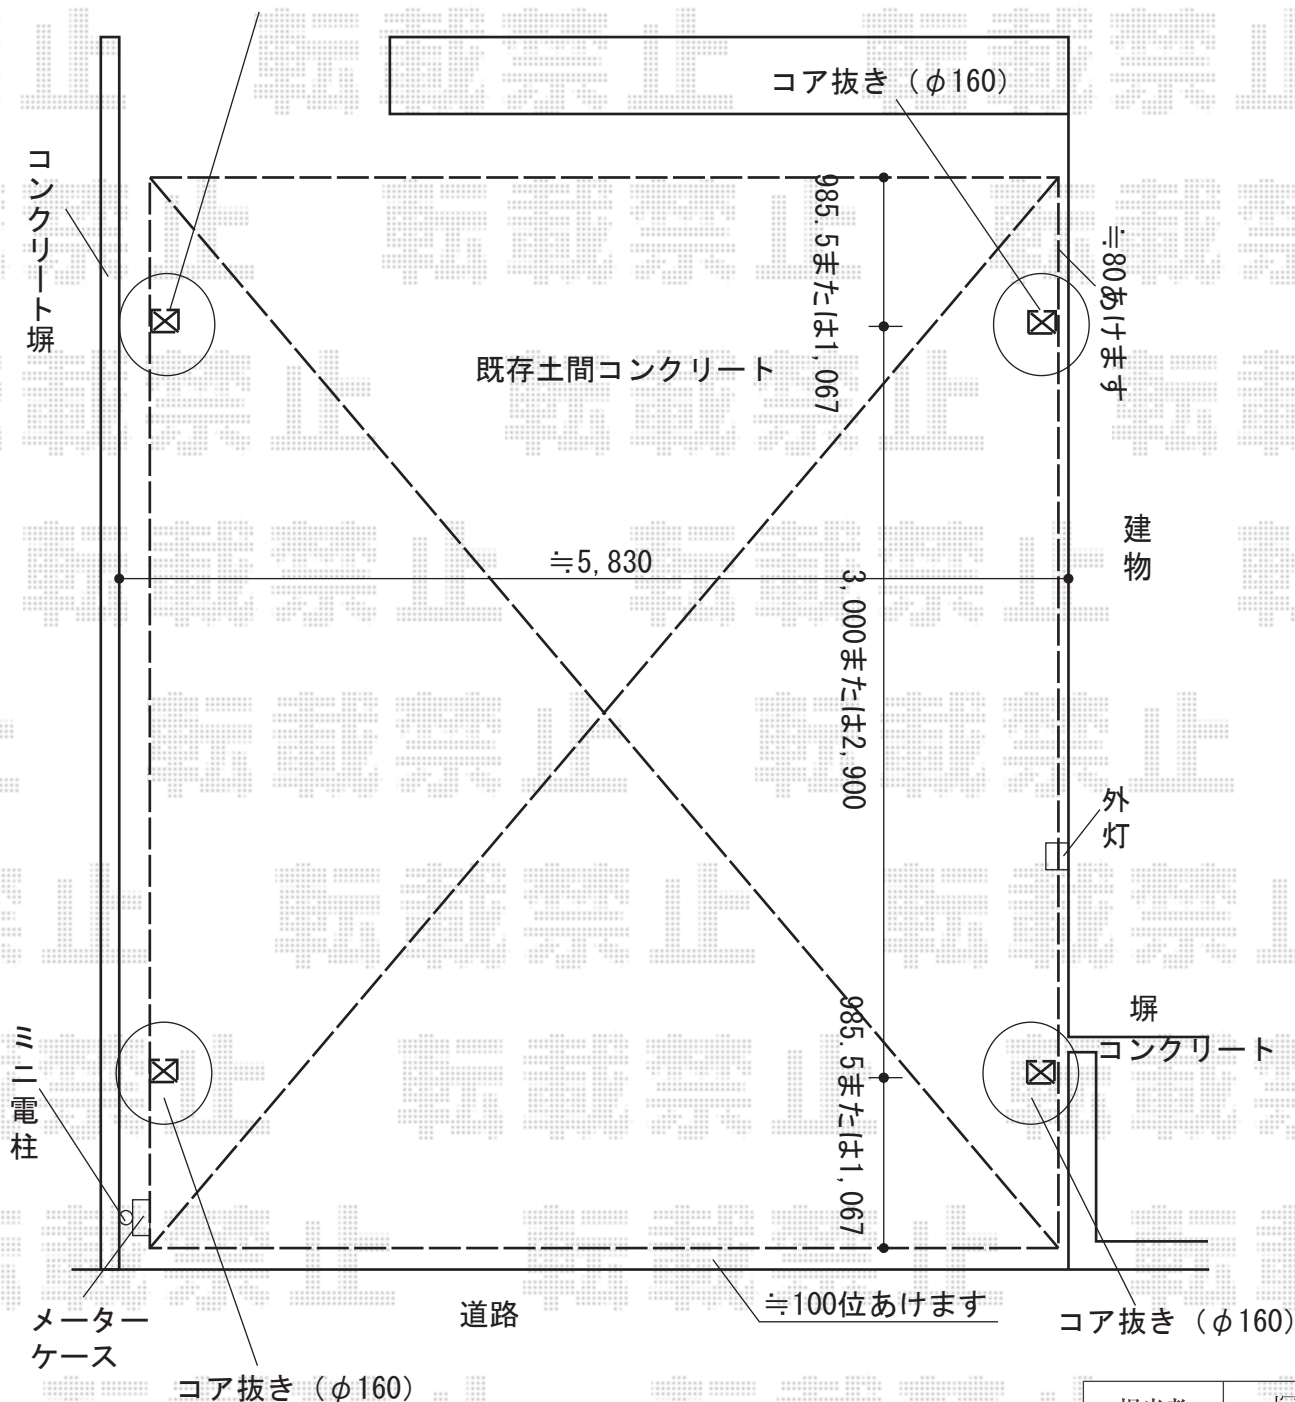

担当者	塚田
-----	----