


テラス屋根 施工概略図

トステム ライザーテラスII R型 1500 テラスタイプ 単体 積雪~50cm対応  
 間口= 関東間2.5間通し (柱芯々4,350mm 屋根幅4,570mm)  
 出幅= 6尺 (1,785mm)  
 色: ホワイト  
 屋根材: 【仮】ポリカーボネート (ブラウン)  
 柱仕様: ロング柱・柱位置固定タイプ (柱2本)  
 施工方法: 上止め仕様

トステム 前面スクリーン2段  
 間口= 関東間2.5間通し用  
 高さ= 2段  
 色: ホワイト  
 パネル材: 【仮】ポリカーボネート (ブラウン)  
 柱仕様: ロング柱・間柱2本  
 ふさぎ材: なし

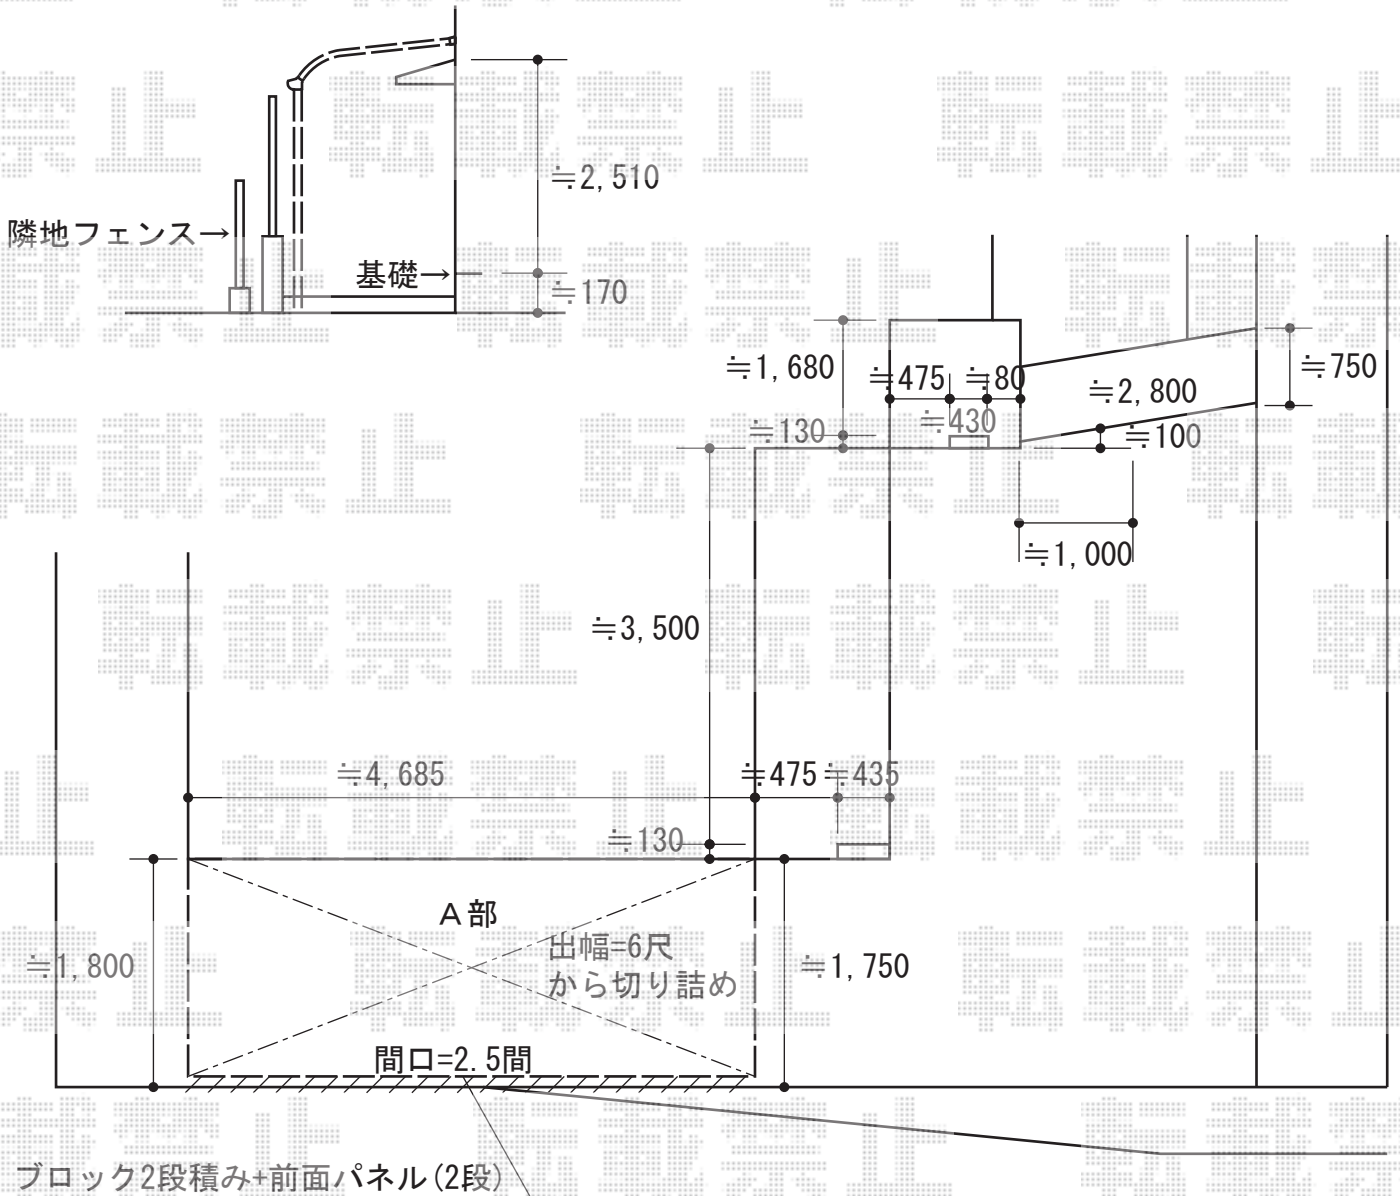

|     |    |
|-----|----|
| 担当者 | 松保 |
|-----|----|