


カーポート 施工概略図

トステム レガナポートシグマIII 耐風圧強度仕様 積雪~30cm対応 ※樋なし
幅=2,702mm
奥行=5,686mm
色：シャイングレー
屋根材：熱線吸収アクリルポリカーボネート（ライトブルー）
柱仕様：標準柱仕様（有効高 約1,800mm）
追加部材：耐風圧強度用部材一式

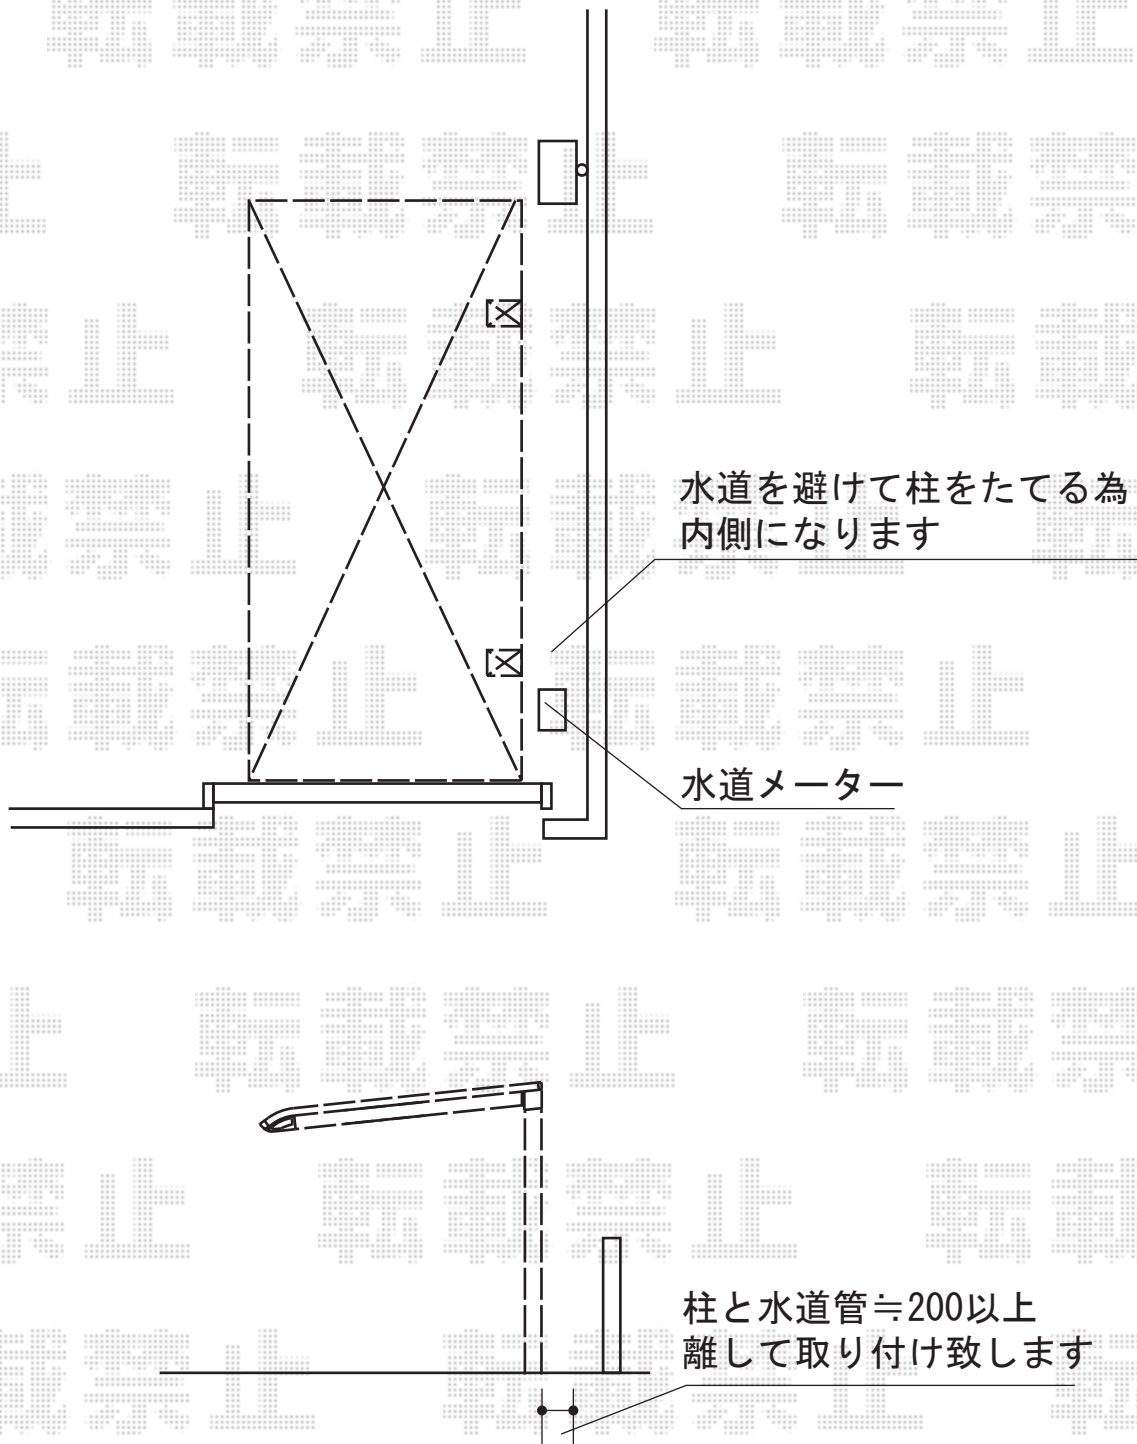

担当者

竹下