


カーポート 施工概略図

トステム カーブポートシグマIII 積雪~20cm対応
幅=2,551mm
奥行=4,980mm
色：シャイングレー
屋根材：熱線吸収アクアポリカーボネート（ライトブルー）
柱仕様：標準柱仕様（有効高 約1,800mm）

トステム 着脱式サポート 標準 1本入×2
色：シャイングレー

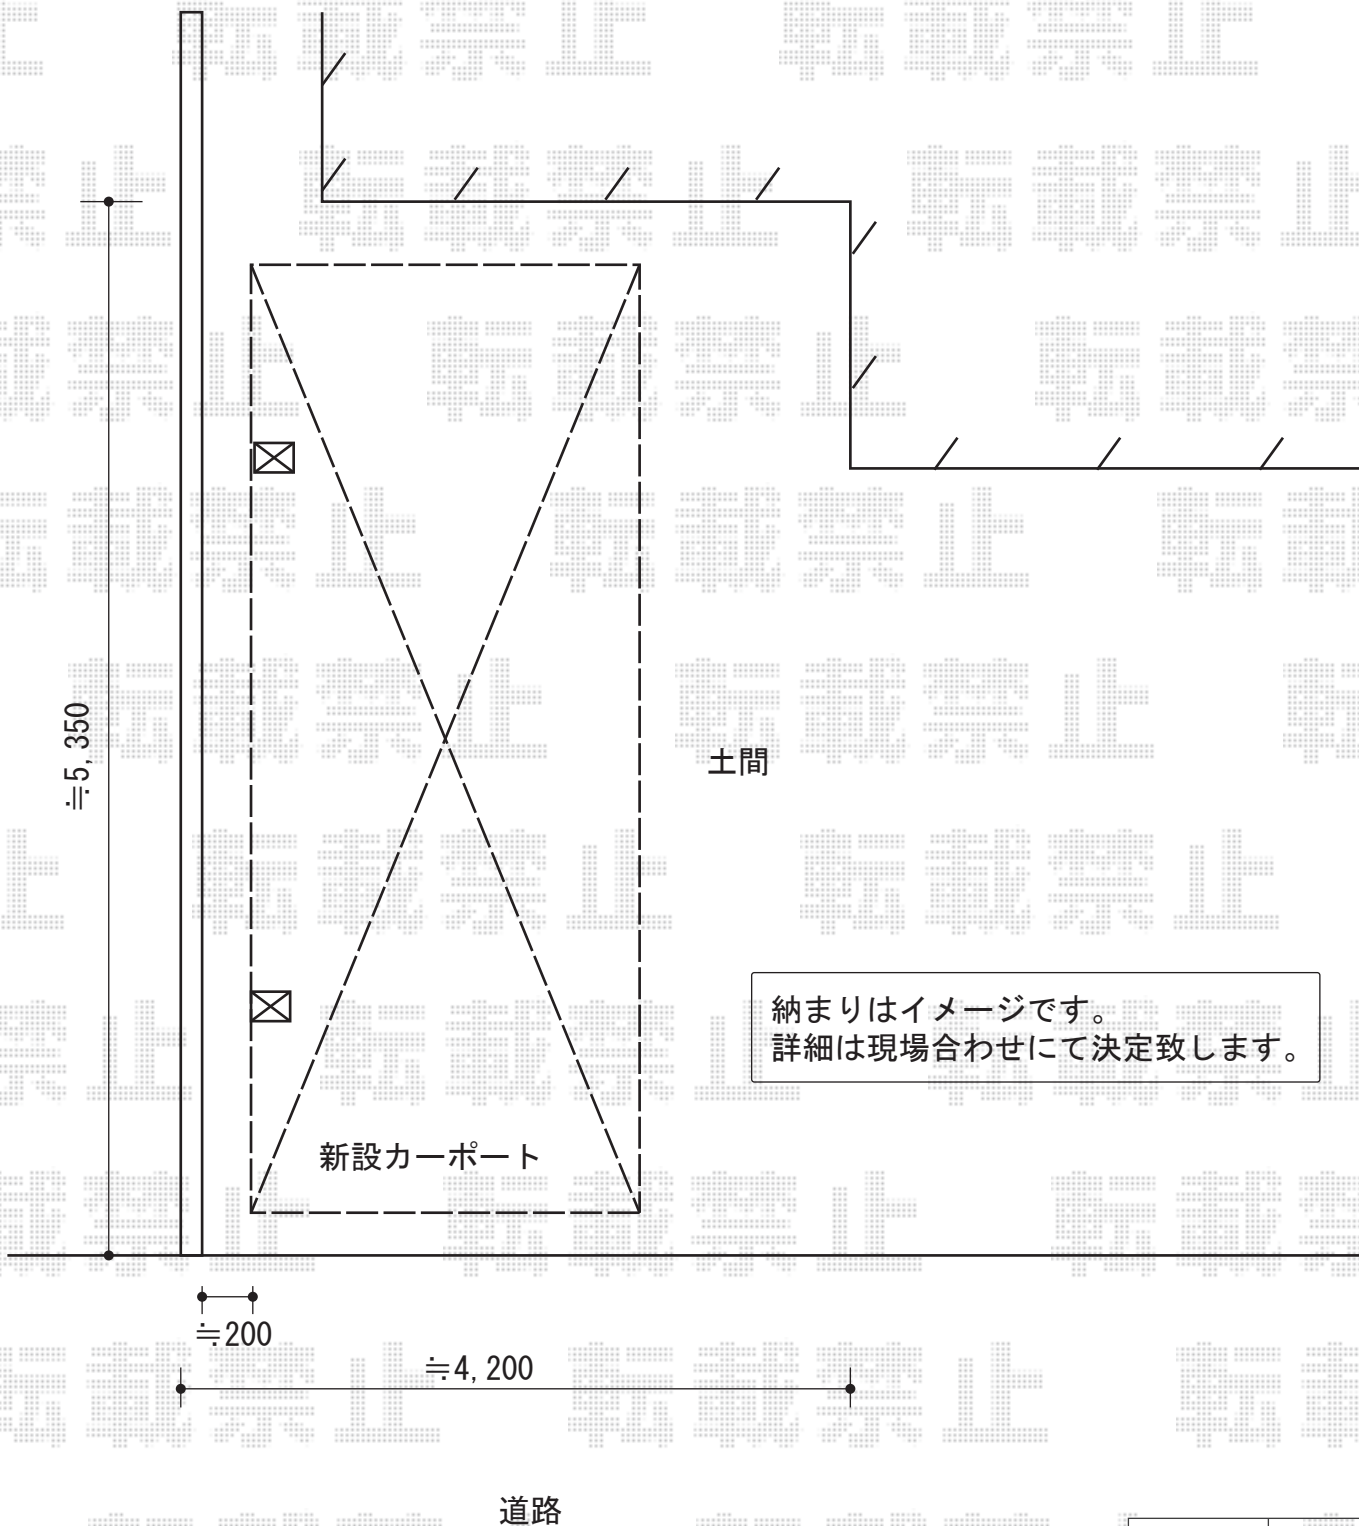

担当者

栢田