


プレシオスポート 積雪～20cm対応 施工概略図

Value Select プレシオスポート 積雪～20cm対応
幅=2,400mm
奥行=5,052mm
色：チャコールブラック
屋根材：熱線遮断ポリカーボネート（スカイブルーマット調）
柱仕様：標準柱仕様（有効高 約1,800mm）

≒100ずらします
既存柱に干渉しない様

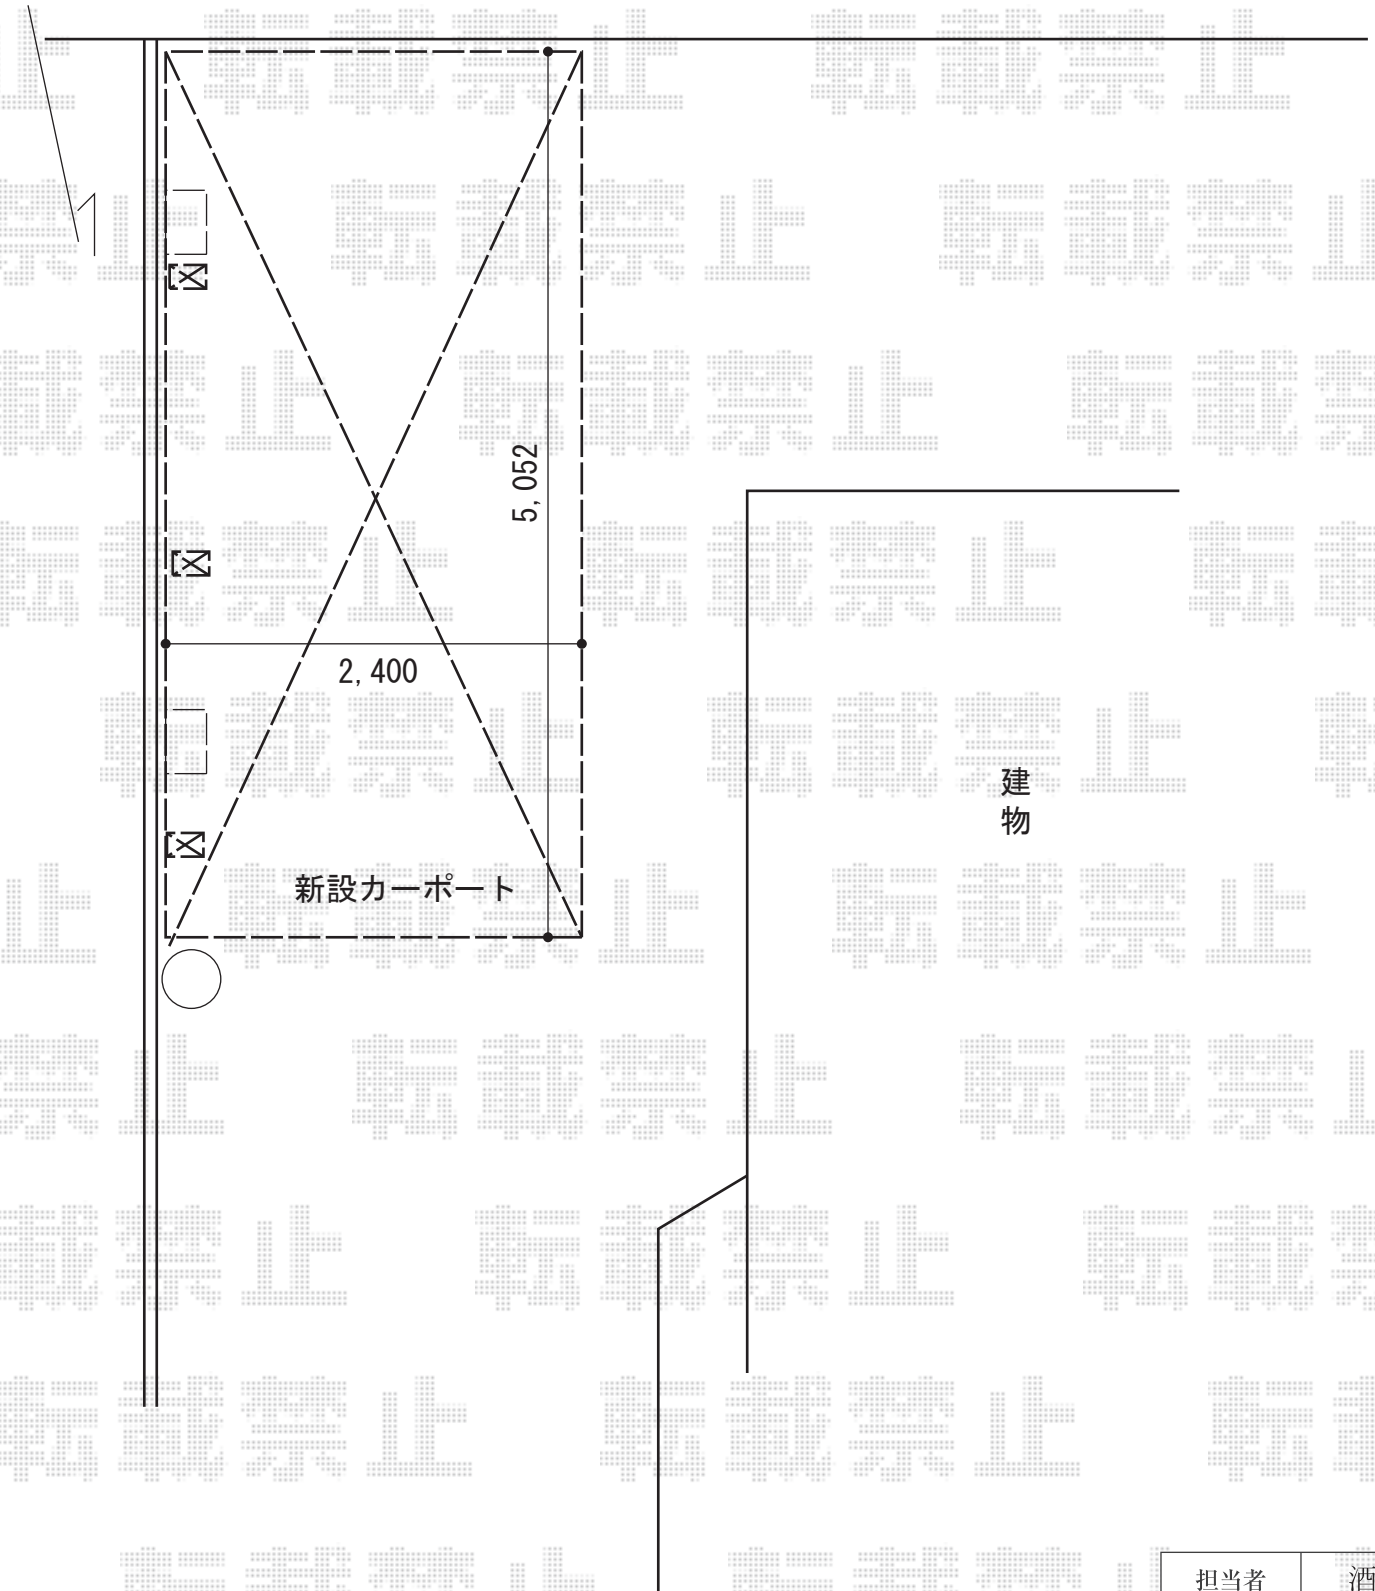

担当者

酒井