


カーポート工事 施工概略図

トステム カーブポートシグマIII ワイド 積雪～20cm対応
 幅= 6,060mm
 奥行= 5,686mm
 色： シャイングレー
 屋根材： 熱線吸収アクアポリカーボネート（ライトブルー）
 柱仕様： ロング柱23仕様（有効高 約2,300mm）

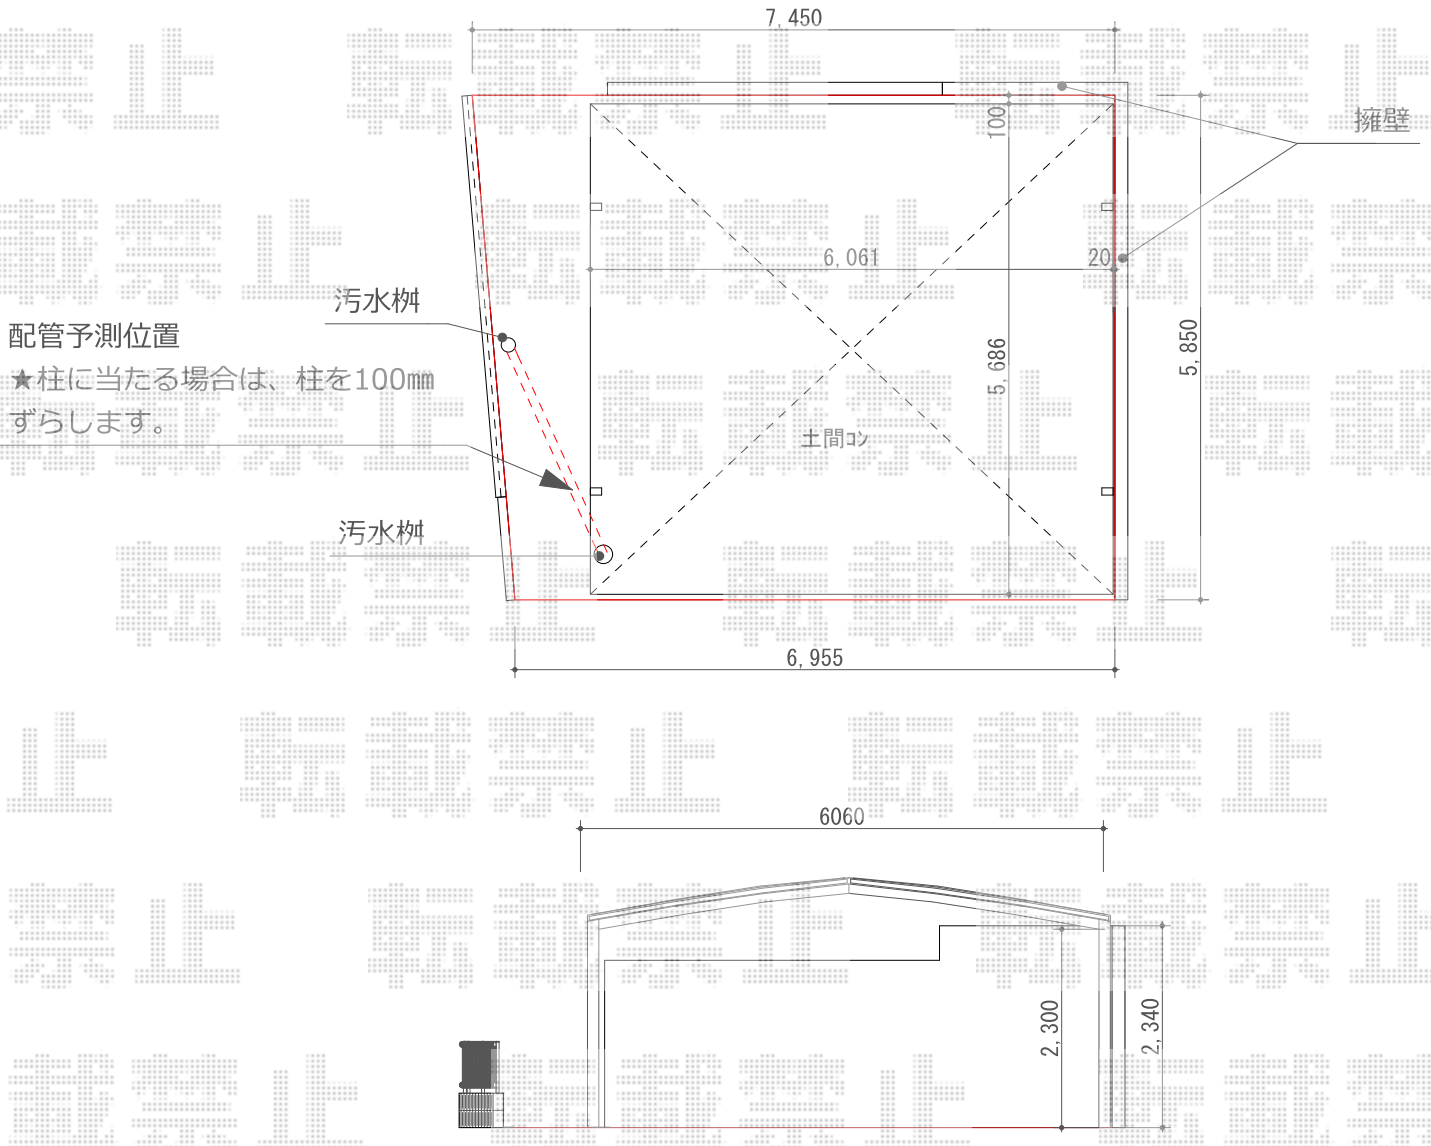

担当者	塚田
-----	----