


テールポートシグマIII 1500 積雪～50cm対応 施工概略図

トステム テールポートシグマIII 1500 積雪～50cm対応
 幅= 2,400mm
 奥行= 4,982mm
 色： ナチュラルシルバー
 屋根材： ポリカーボネート（ブルースモーク）
 柱仕様： ロング柱23仕様（有効高 約2,300mm）

トステム テールポートシグマIII 1500 サイドパネル
 奥行サイズ： 50タイプ用
 高さ= H1,000（1段）
 色： ナチュラルシルバー
 パネル材： ポリカーボネート（ブルースモーク）
 柱仕様： ロング柱23仕様/間柱2本

トステム テールポートシグマIII 1500 着脱式サポート ロング柱23用 1本入
 色： ナチュラルシルバー
 数量： 3セット

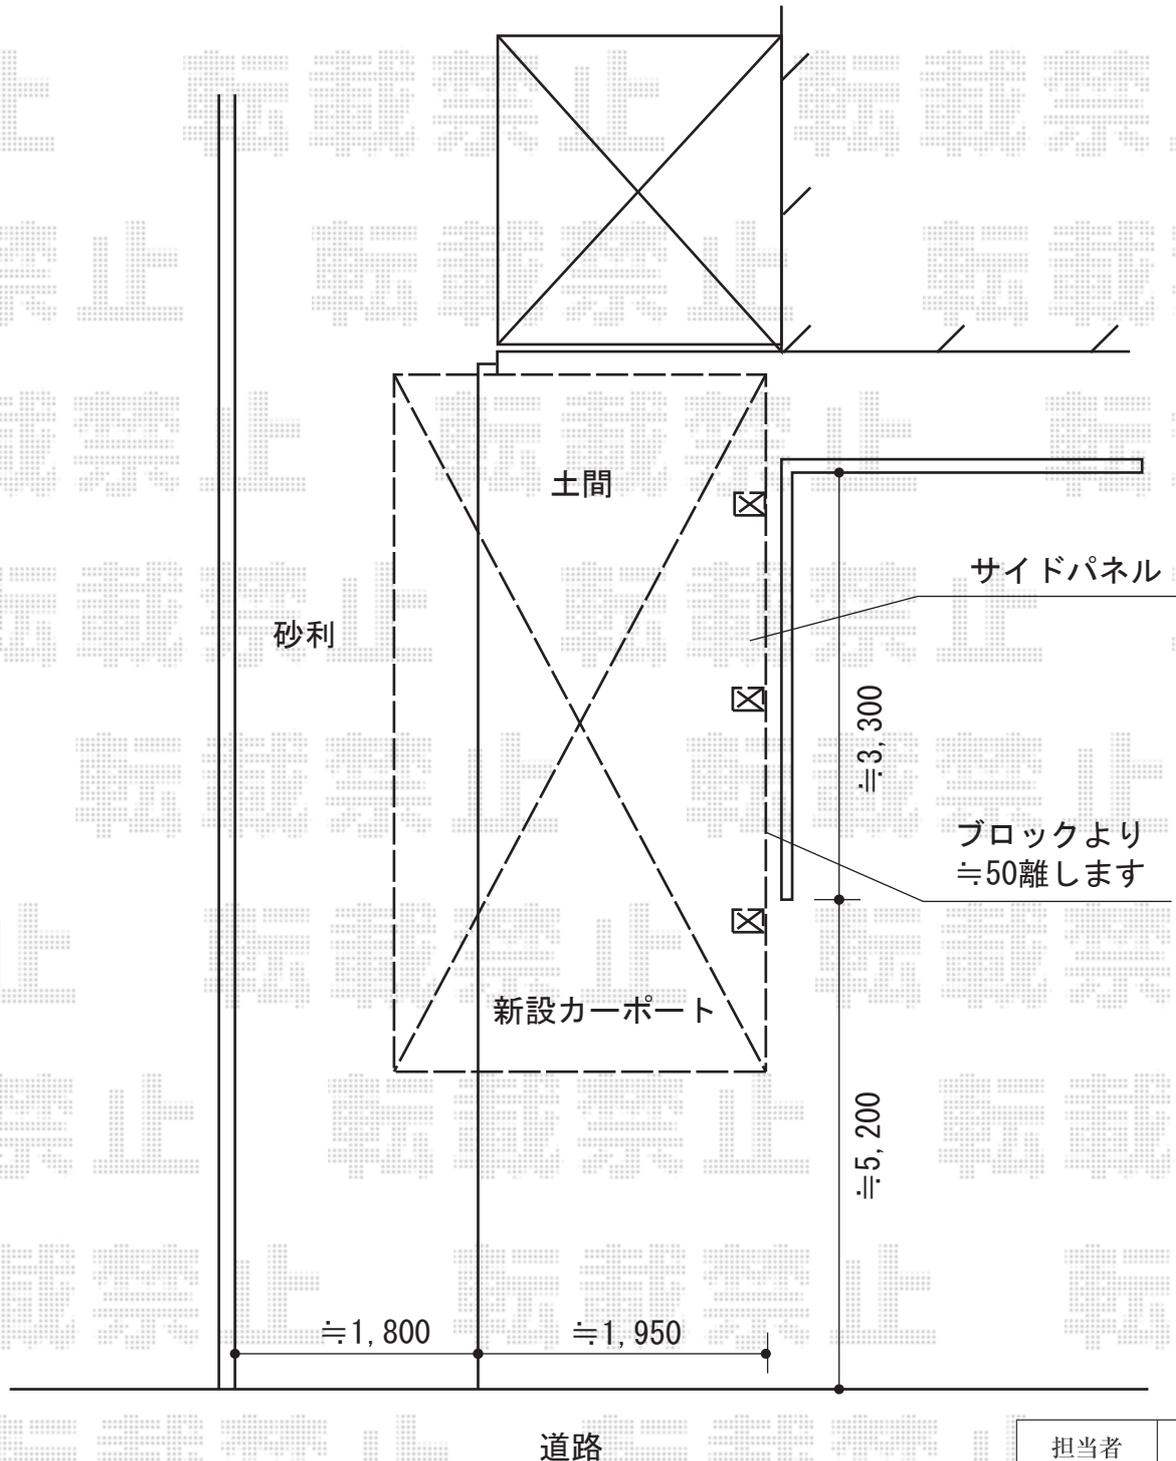

担当者

酒井