

カーポート工事 施工概略図

TOEX アーキフィット ミニ 積雪~20cm

幅= 1,803mm

奥行= 2,902mm

色： ナチュラルシルバー

屋根材： ポリカーボネート（クリアマット・すりガラス調）

柱仕様： 標準柱仕様（有効高 約2,236mm）

TOEX アーキフィット ミニ サイドパネルQ


奥行サイズ： 29用

高さ= H： 500

色： ナチュラルシルバー

パネル材： ポリカーボネート（クリアマット・すりガラス調）

柱仕様： 標準柱用（間柱無し）

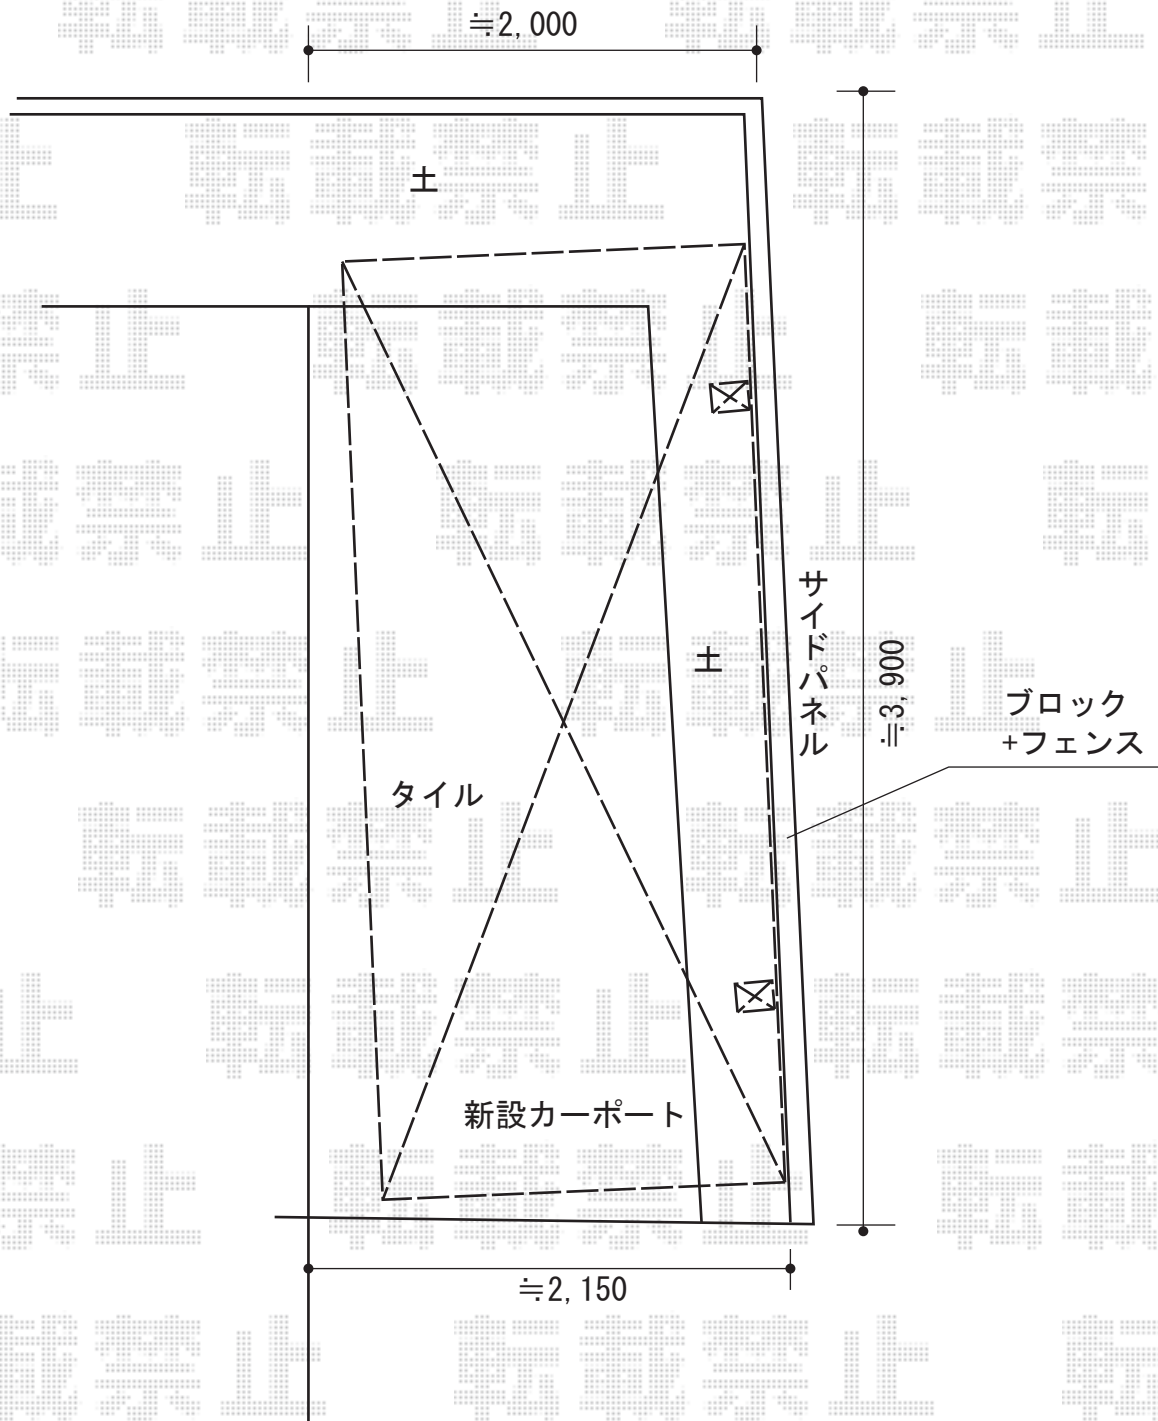

担当者

谷岡