


# サイクルポート 施工概略図

トステム カーブパークシグマIII パネル1面囲い 積雪～20cm対応  
幅= 1,801mm  
奥行= 4,274mm  
色： シヤイングレー  
屋根材： 熱線吸収ポリカーボネート（ライトブルーマット調）  
柱仕様： 標準柱仕様（有効高 約1,800mm）

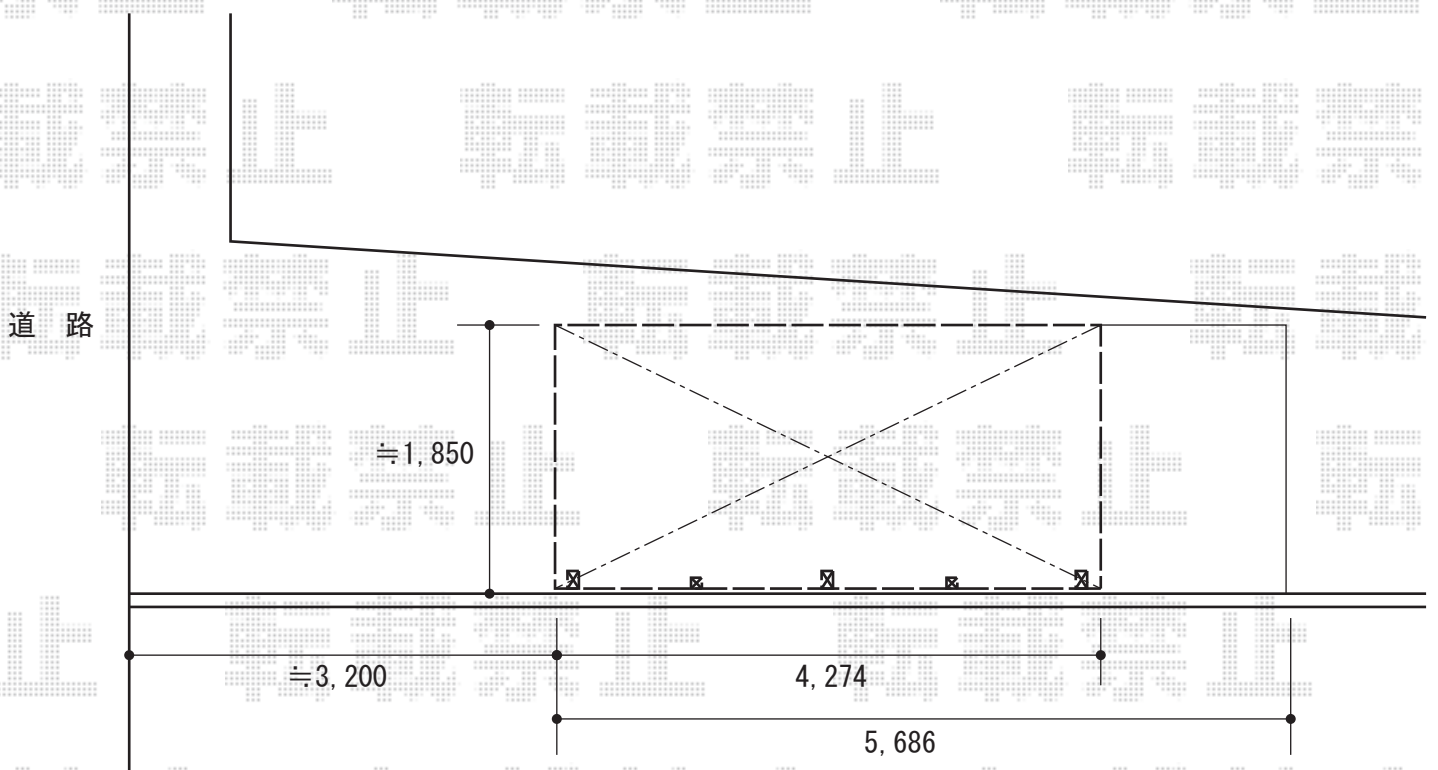

担当者

谷岡