


カーポート 施工概略図

Value Select プレシオサポート 積雪~20cm対応
 幅= 2,700mm
 奥行= 5,052mm
 色： ノーブルステン
 屋根材： 熱線遮断ポリカーボネート（スカイブルーマット調）
 柱仕様： ハイーフ柱仕様（有効高 約2,250mm）

Value Select 着脱式補助柱 2本入り×1
 色： ノーブルステン

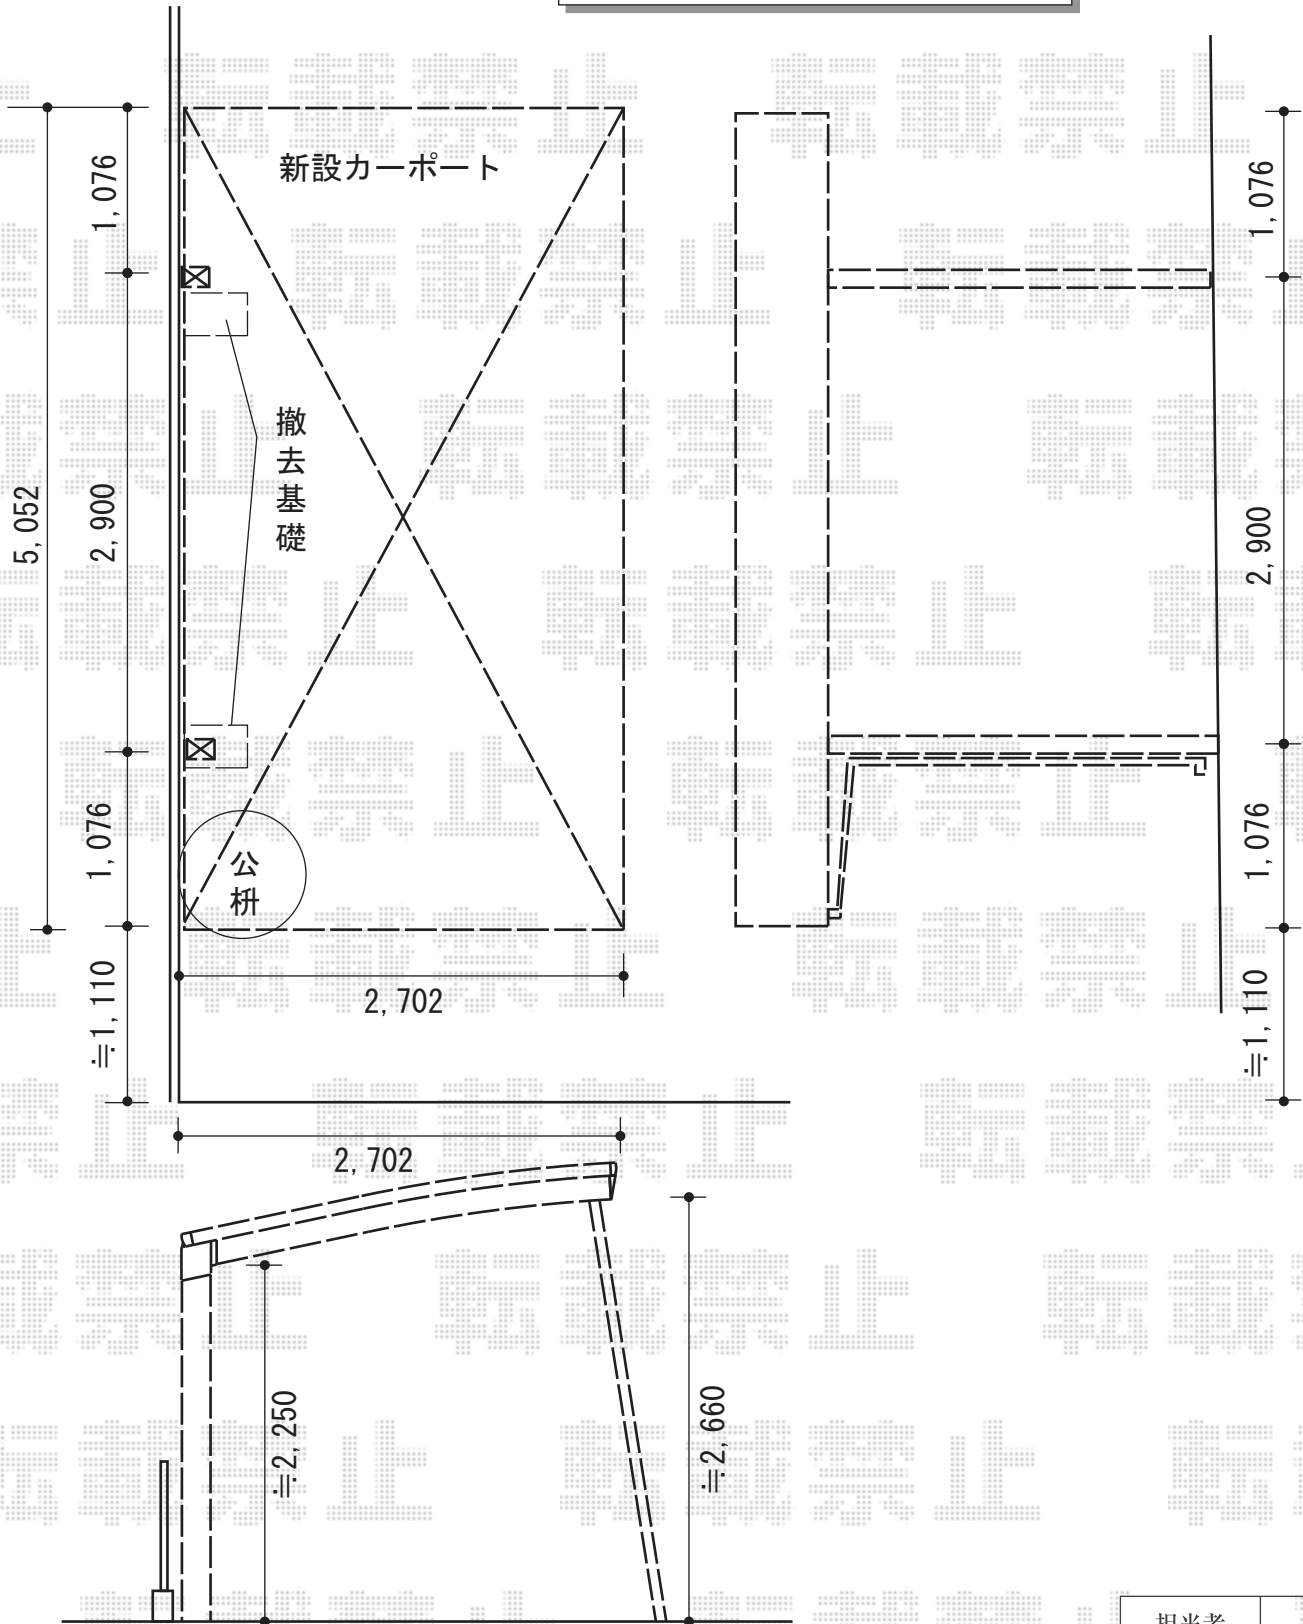

担当者	酒井
-----	----