


カーポート 施工概略図

トステム カルエードシグマIII 1500 積雪～50cm対応
幅= 3,057mm
奥行= 5,686mm
色：【仮】ブロンズ
屋根材：熱線吸収アクアポリカーボネート（ライトブルー）
柱仕様：ロング柱23仕様（有効高 約2,300mm）

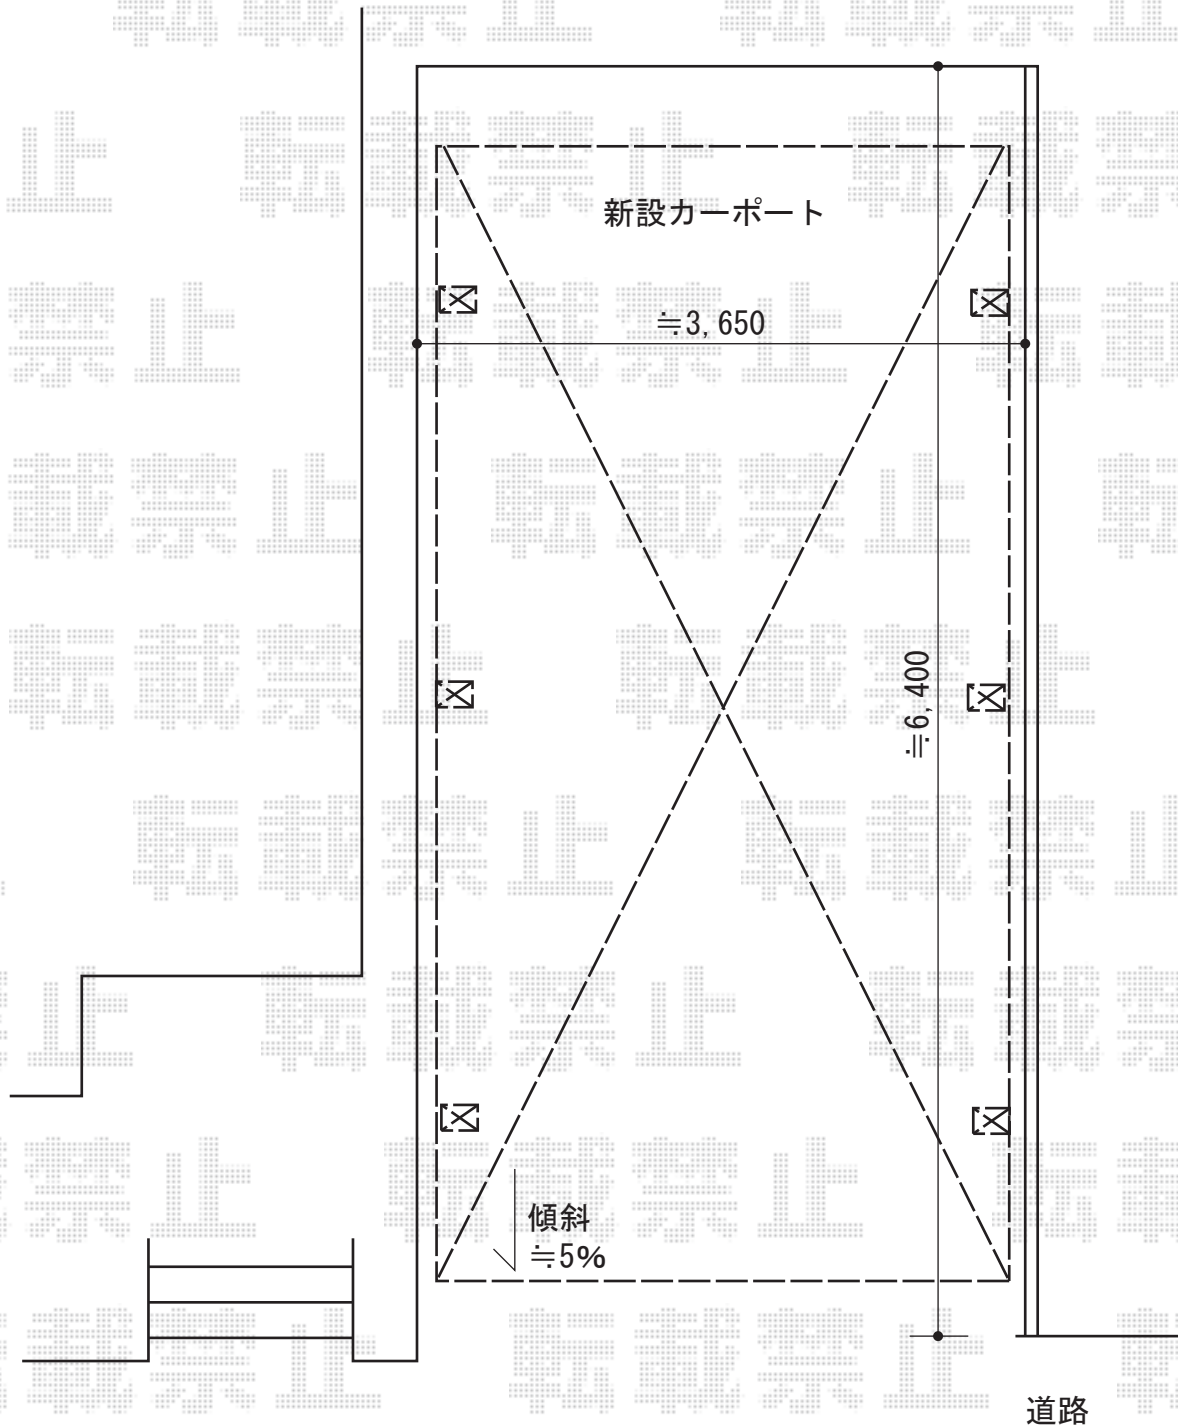

担当者

酒井