


プレシオサポート 積雪～20cm対応 施工概略図

Value Select プレシオサポート 積雪～20cm対応  
幅=2,700mm  
奥行=5,052mm  
色：ノーブルステン  
屋根材：熱線遮断ポリカーボネート（スカイブルーマット調）  
柱仕様：標準柱仕様（有効高 約1,800mm）

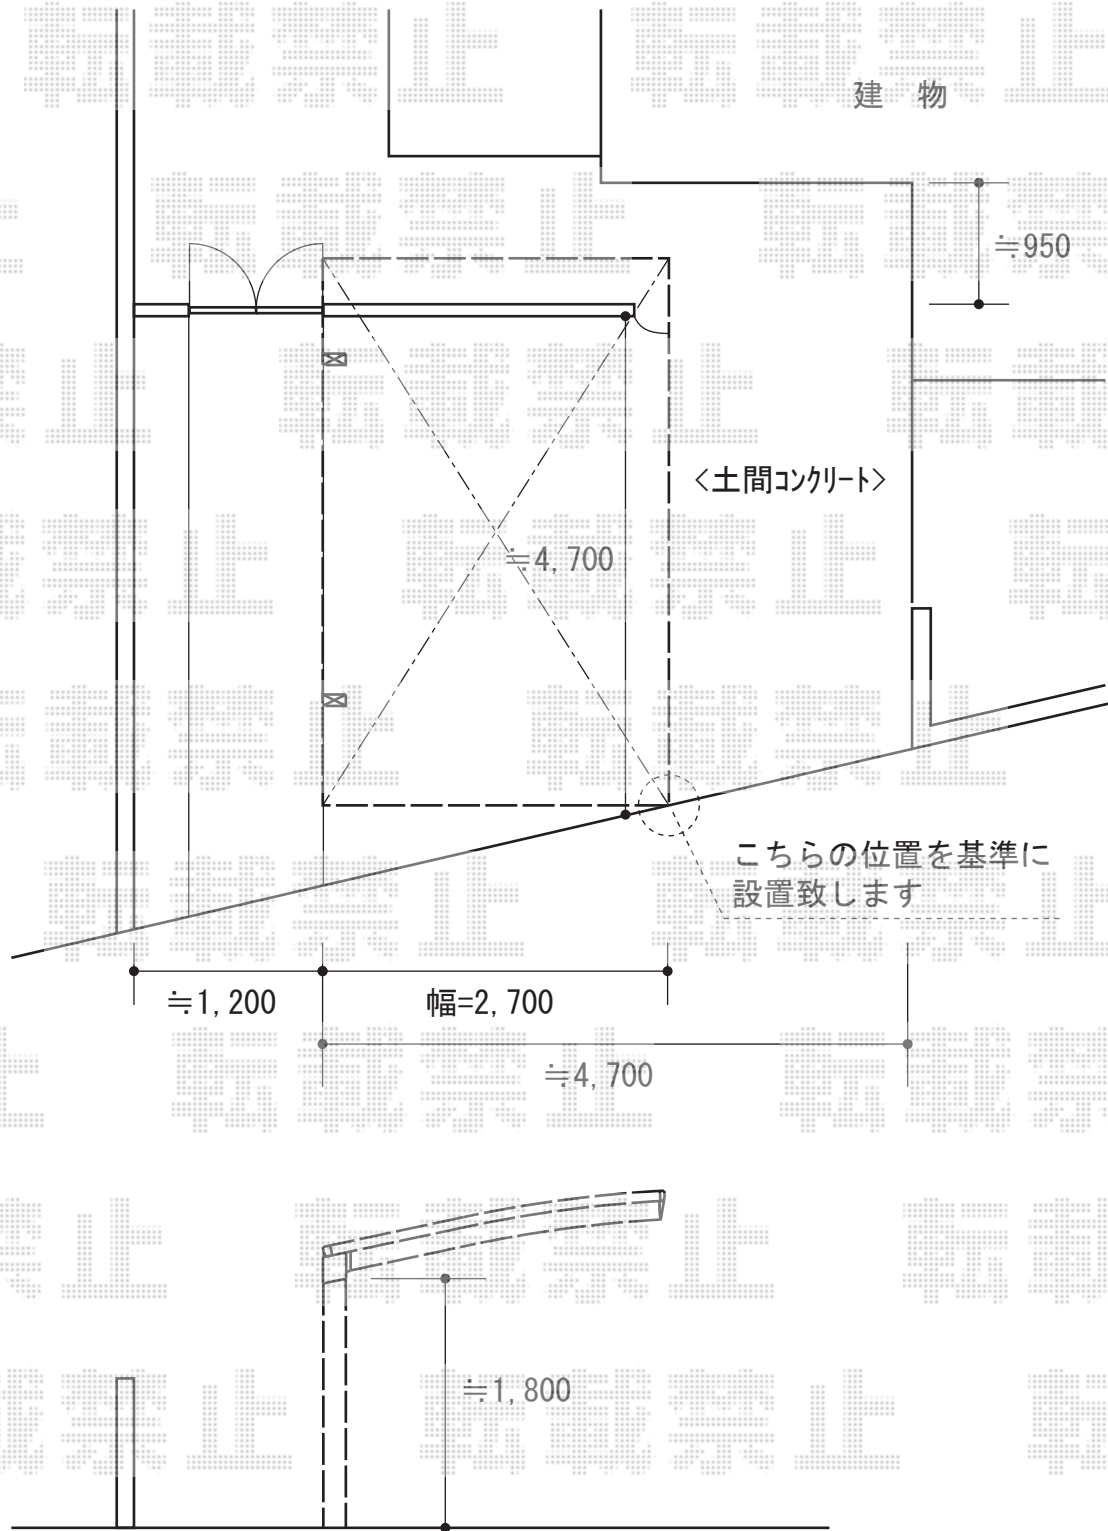

担当者

塚田