


カーポート工事 施工概略図

トステム テールポートシグマIII 1500 延長 積雪~50cm対応
幅= 2,700mm
奥行= 6,836mm
色： シャイングレー
屋根材： ガリレポリカ（クリアマット・すりガラス調）
柱仕様： ロング柱23仕様（有効高 約2,300mm）

トステム テールポートシグマIII 1500 収納式サポート
色： シャイングレー
数量： 4セット

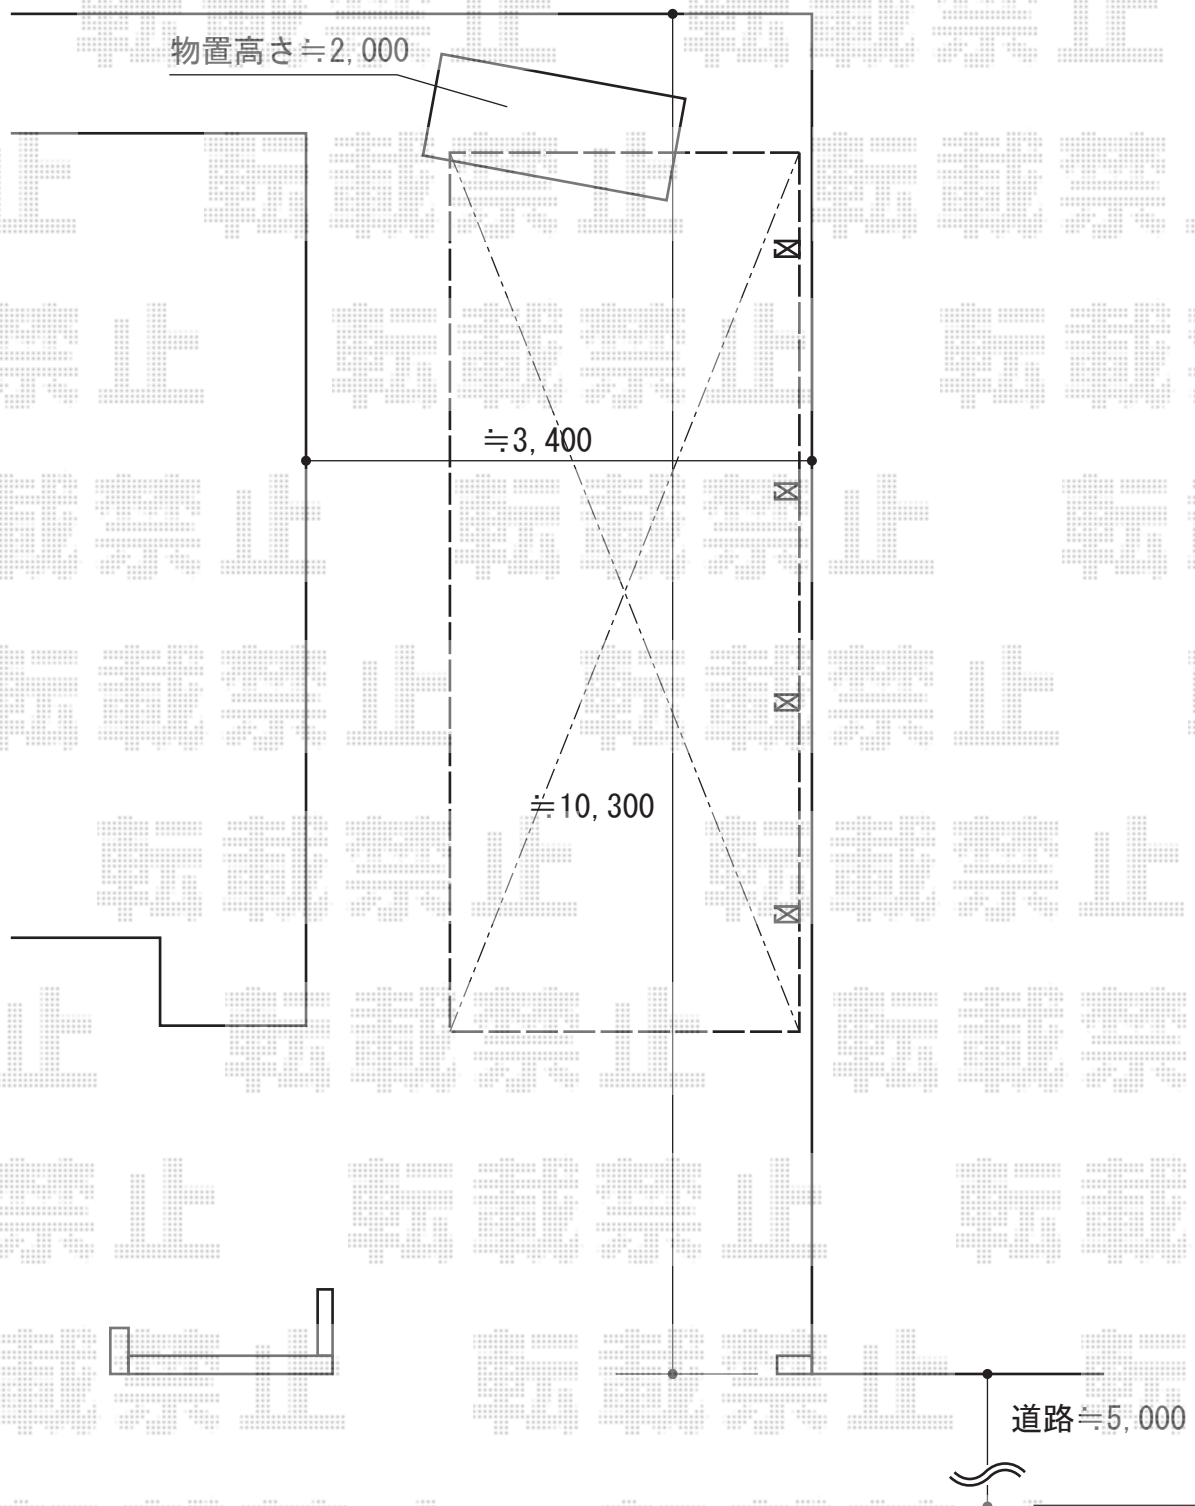

担当者

栢田