


門扉 施工概略図

TOEX フェスタB型 門扉 4枚折戸 門柱使用
 扉1枚 (W×H) = (700・700・800・800mm×1,000mm)
 色：マイルドブラック
 錠：鋳物アームA錠
 開き：内開き

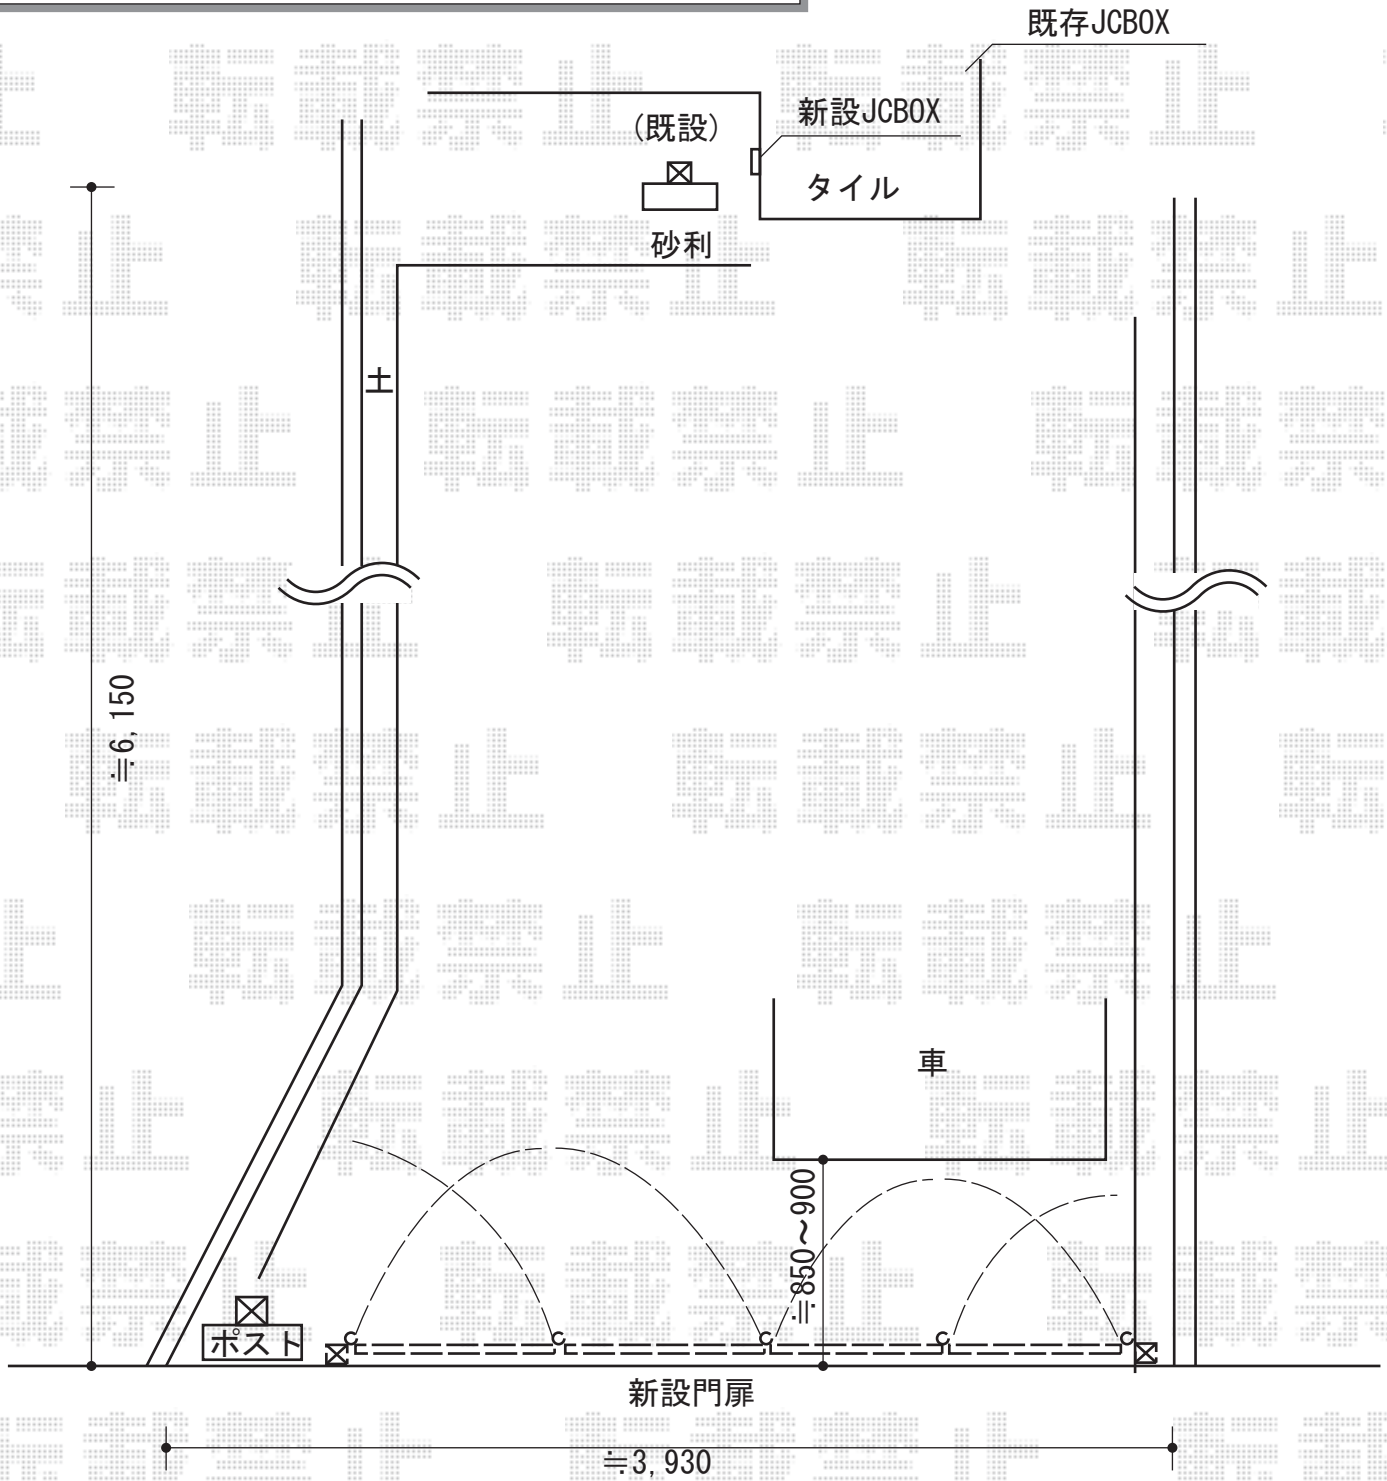

担当者

松保