


# サイクルポート工事 施工概略図

Value Select プレシオスポート ミニ  
幅= 2,100mm  
奥行= 2,188mm  
色： ノーブルステン  
屋根材： ポリカーボネート（ガラスマット）  
柱仕様： 標準柱仕様

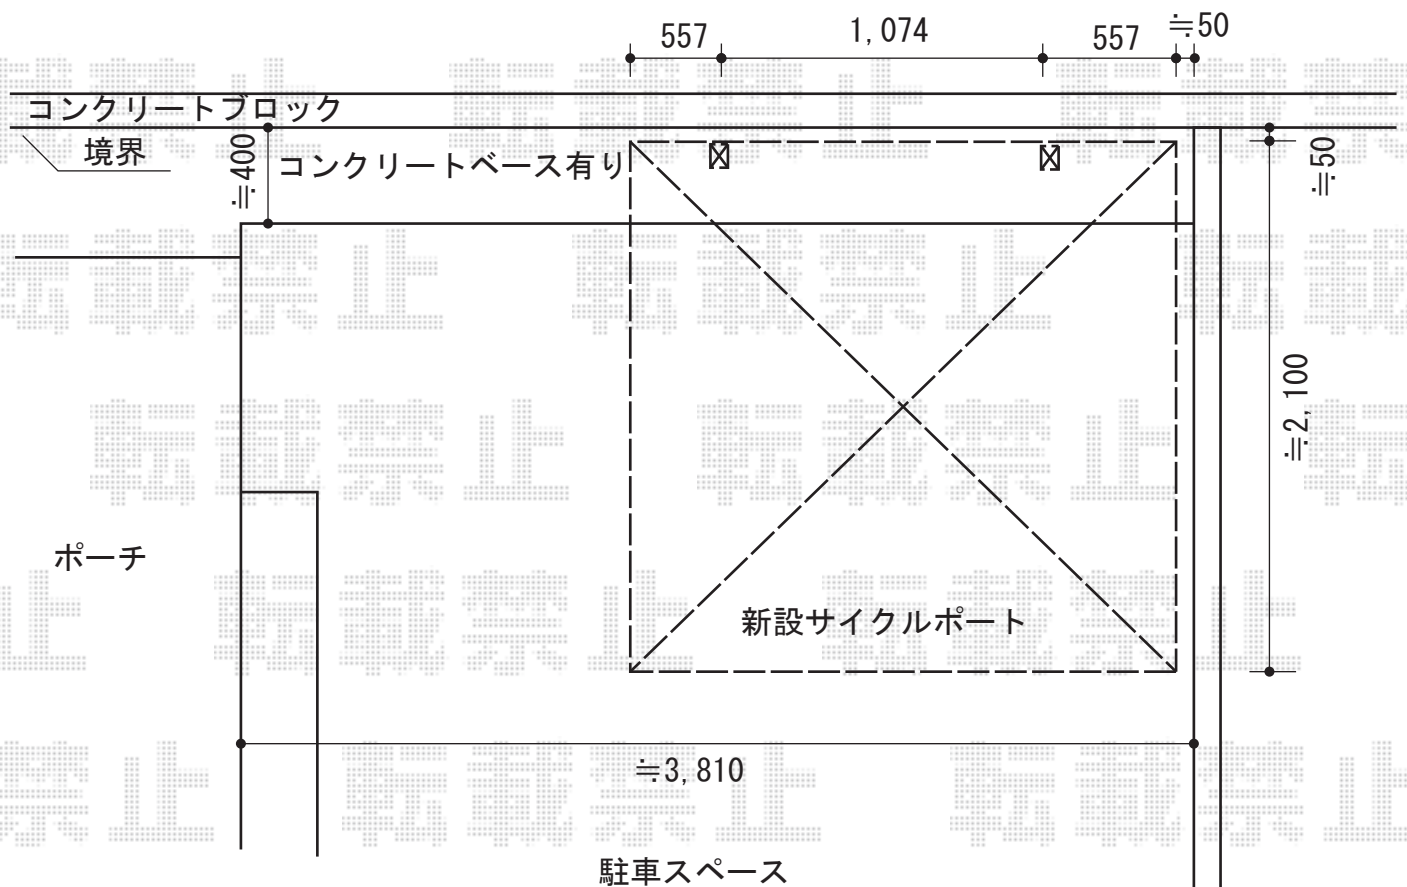

担当者

谷岡