
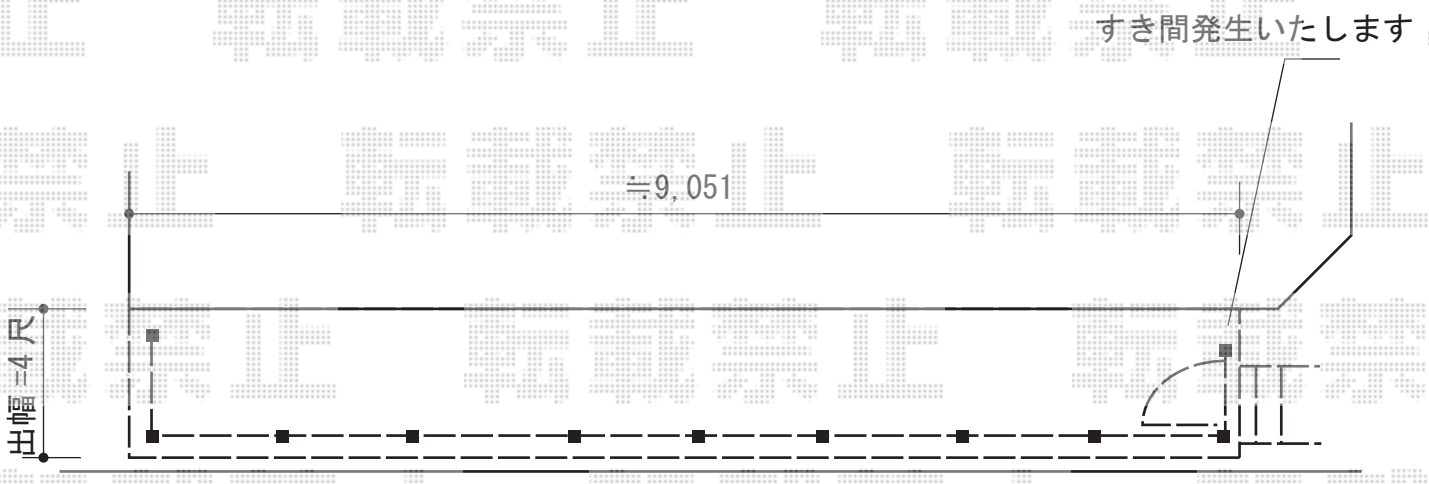


ウッドデッキ 施工概略図

YKK AP リウッドデッキ 200
間口=約9,051mm
出幅=4尺 (1,220mm)
色：【仮】ナチュラルブラウン
床板：縦貼り
束柱：Tタイプ (400~550mm) (色：【未定】)

YKK AP リウッドステップ5型Sタイプ(2段)
色：【仮】ナチュラルブラウン

YKK AP リウッドデッキフェンス+門扉2型<ラチス格子>
本体1枚 (W×H) =10用T100×4枚・12用T100×5枚
中柱：T100×7本
端柱：T100×1本
90度専用角柱：T100×1本
デッキ門扉2型：T100×1
デッキ門扉柱：端柱+(吊り元用)角柱T100
デッキ材補強材(先付用)：1
色：【仮】ナチュラルブラウン

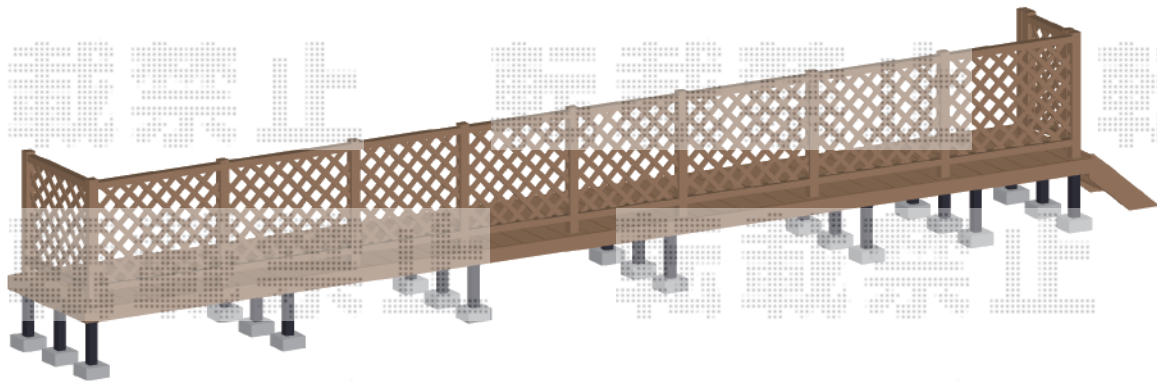

担当者

伏見