


カーポート 施工概略図

Value Select プレシオスポーツ 積雪~20cm対応
幅= 2,400mm
奥行= 5,052mm
色 : グレースブラウン
屋根材 : ポリカーボネート (スカイブルー)
柱仕様 : 標準柱仕様 (有効高 約1,800mm)

建物

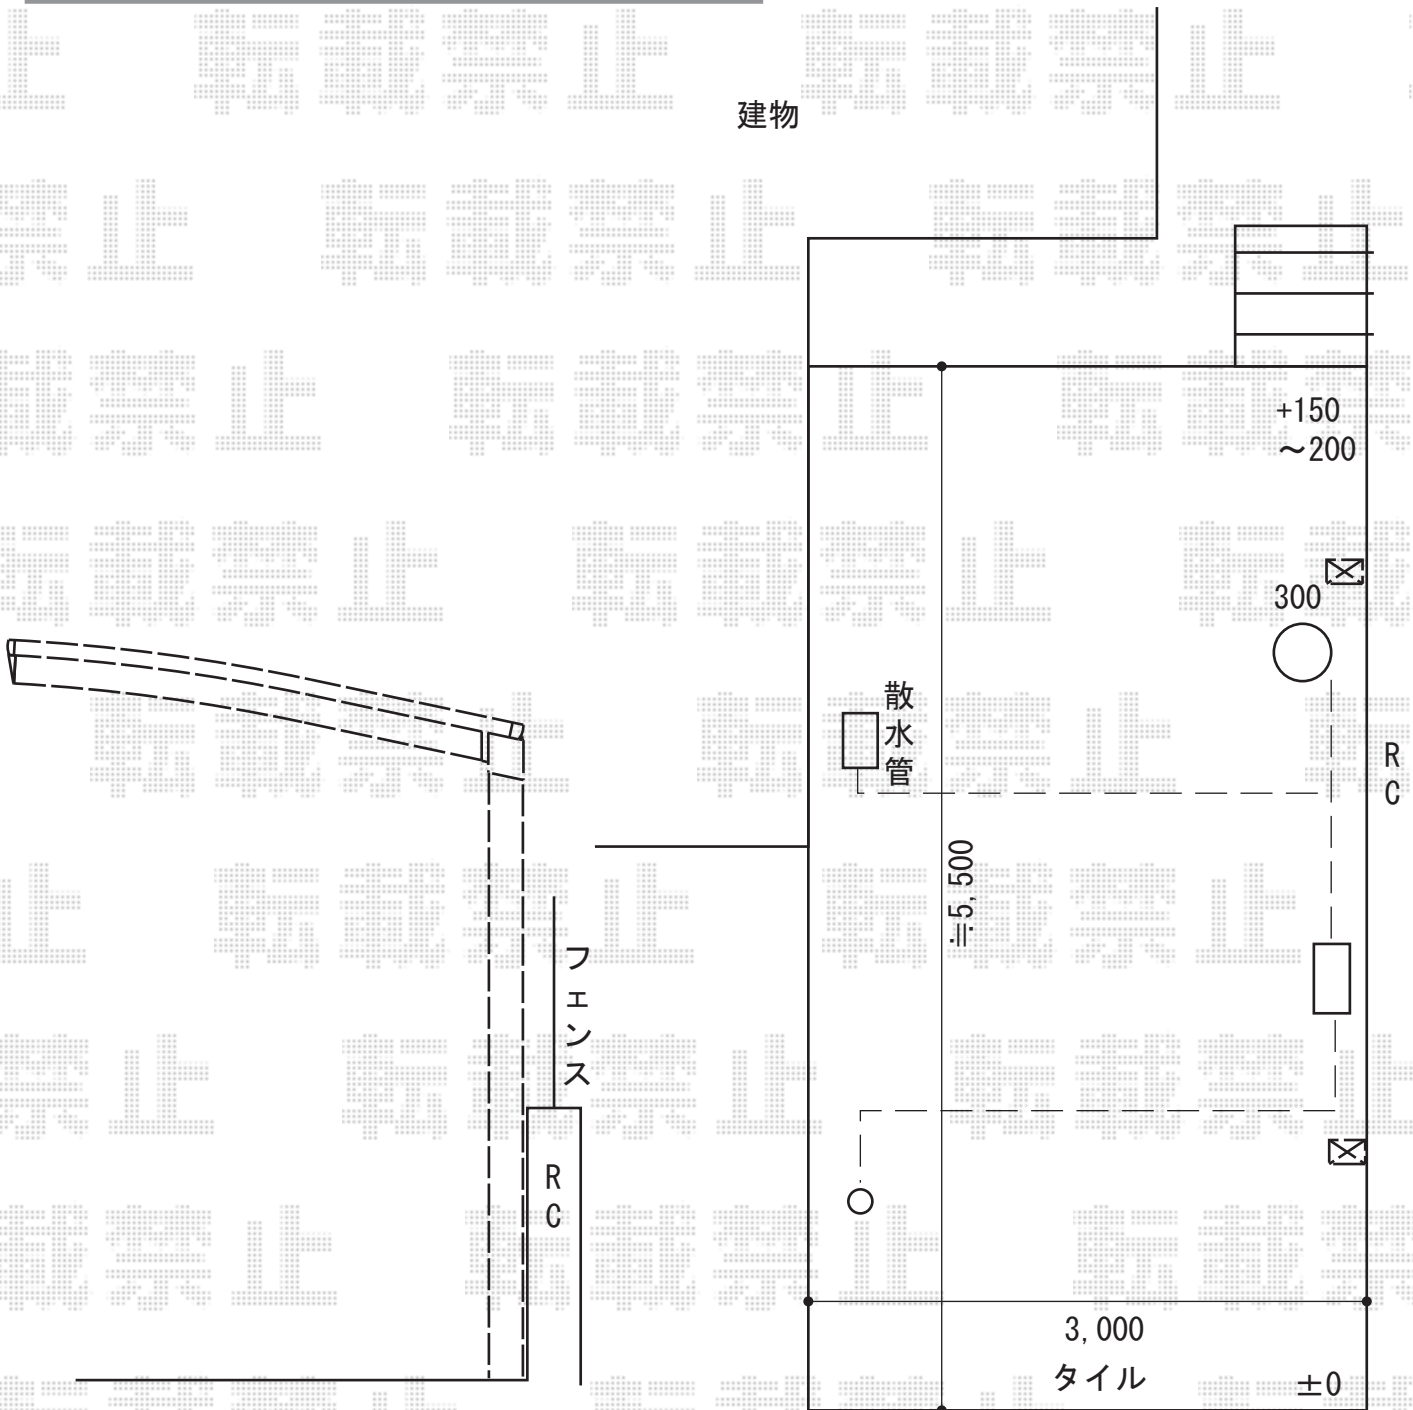

担当者

栢田