


レイナポートグラン 延長 積雪～20cm対応 施工概略図

YKK AP レイナポートグラン 延長 積雪～20cm対応  
 幅=2,400mm  
 奥行=6,484mm  
 色：プラチナステン  
 屋根材：熱線遮断ポリカーボネート（アースブルーマット調）  
 柱仕様：ハイロング柱仕様（有効高 約2,800mm）

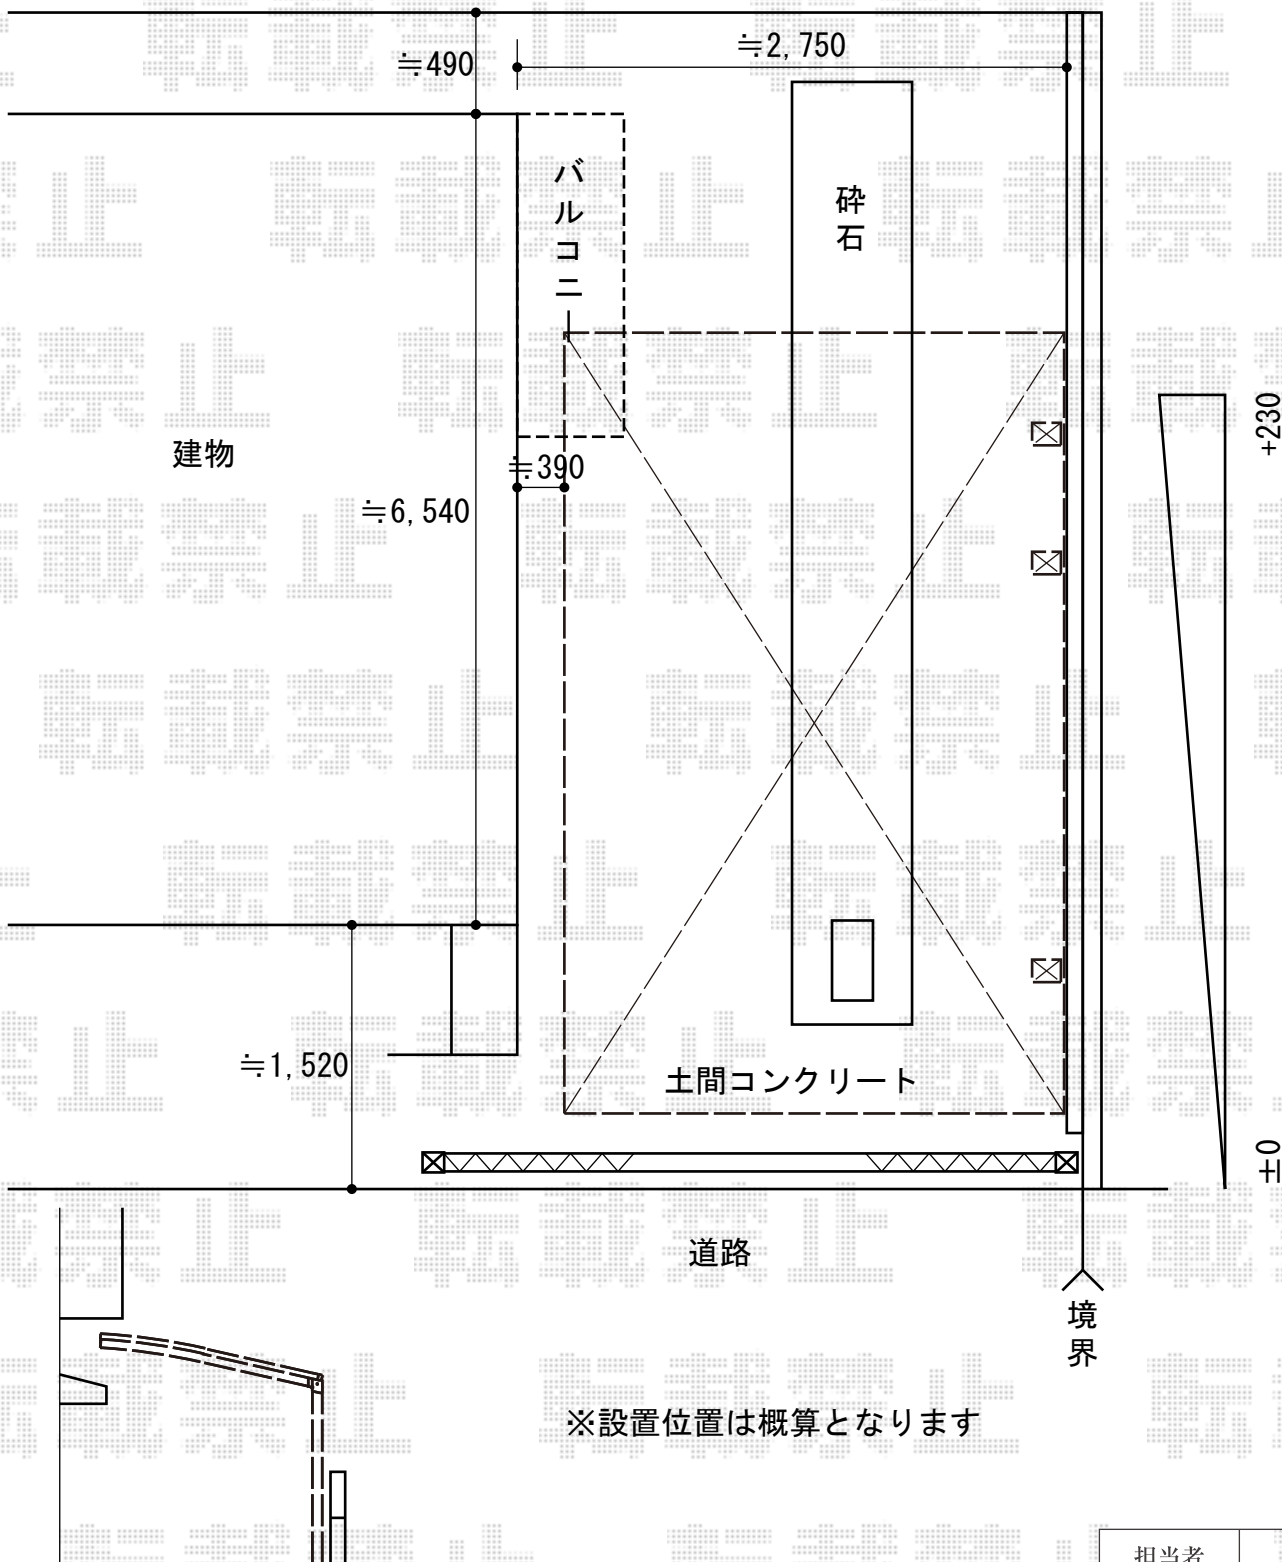

担当者

塚田