


ライザーテラスII R型 屋根タイプ 単体 積雪～20cm対応 施工概略図

トステム ライザーテラスII R型 屋根タイプ 単体 積雪～20cm対応  
間口=メーター4000 (柱芯々3,800mm 屋根幅4,020mm)  
出幅=6尺 (1,785mm)  
色 : シャイングレー  
屋根材 : ポリカーボネート (ブルースモーク)  
柱仕様 : 出幅自在桁タイプ (柱2本)  
施工方法 : 上止め仕様  
柱固定部品仕様 : 中間用×2

トステム ライザーテラスII 吊り下げ物干し 標準 2本入り  
色 : シャイングレー  
数量 : 1セット

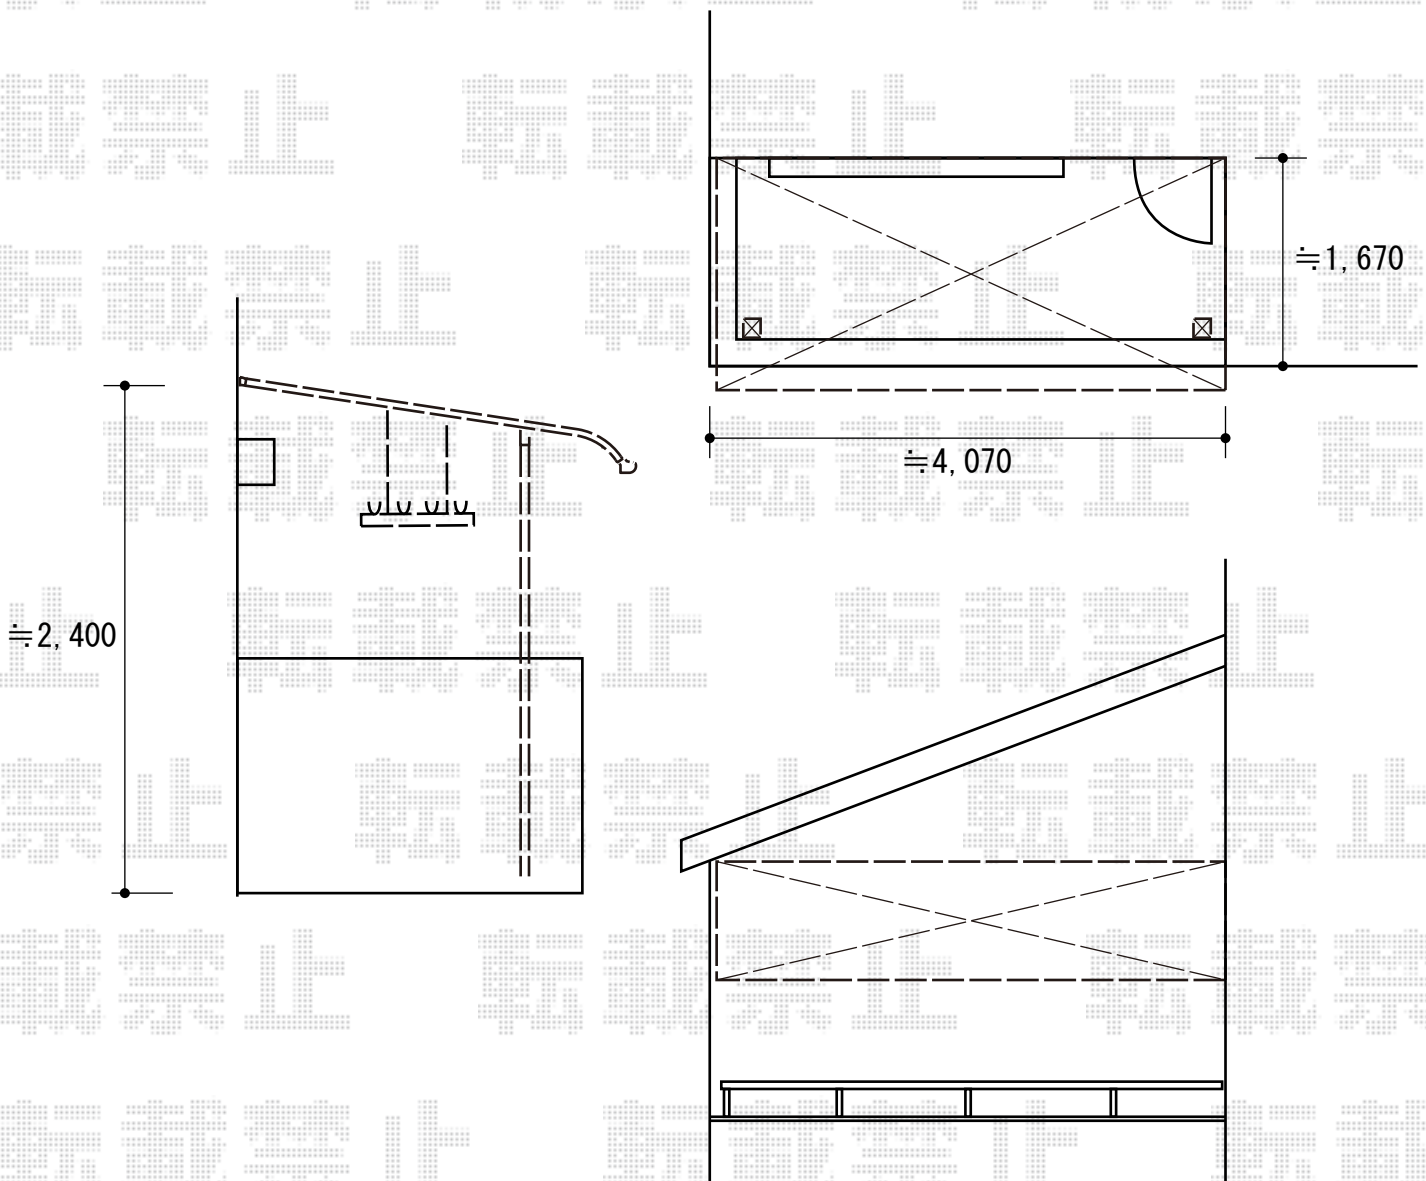

担当者

谷