


サイクルポート+カーポート 施工概略図

YKK AP レイナポートグランミニ 積雪~20cm対応
 幅= 2,100mm
 奥行= 2,188mm
 色： プラチナステン
 屋根材： ポリカーボネート（アースブルー）
 柱仕様： ハイルフ柱仕様（有効高 約2,355mm）

YKK AP レイナポートグラン 積雪~20cm対応
 幅= 2,550mm
 奥行= 5,768mm
 色： プラチナステン
 屋根材： ポリカーボネート（アースブルー）
 柱仕様： ハイルフ柱仕様（有効高 約2,355mm）

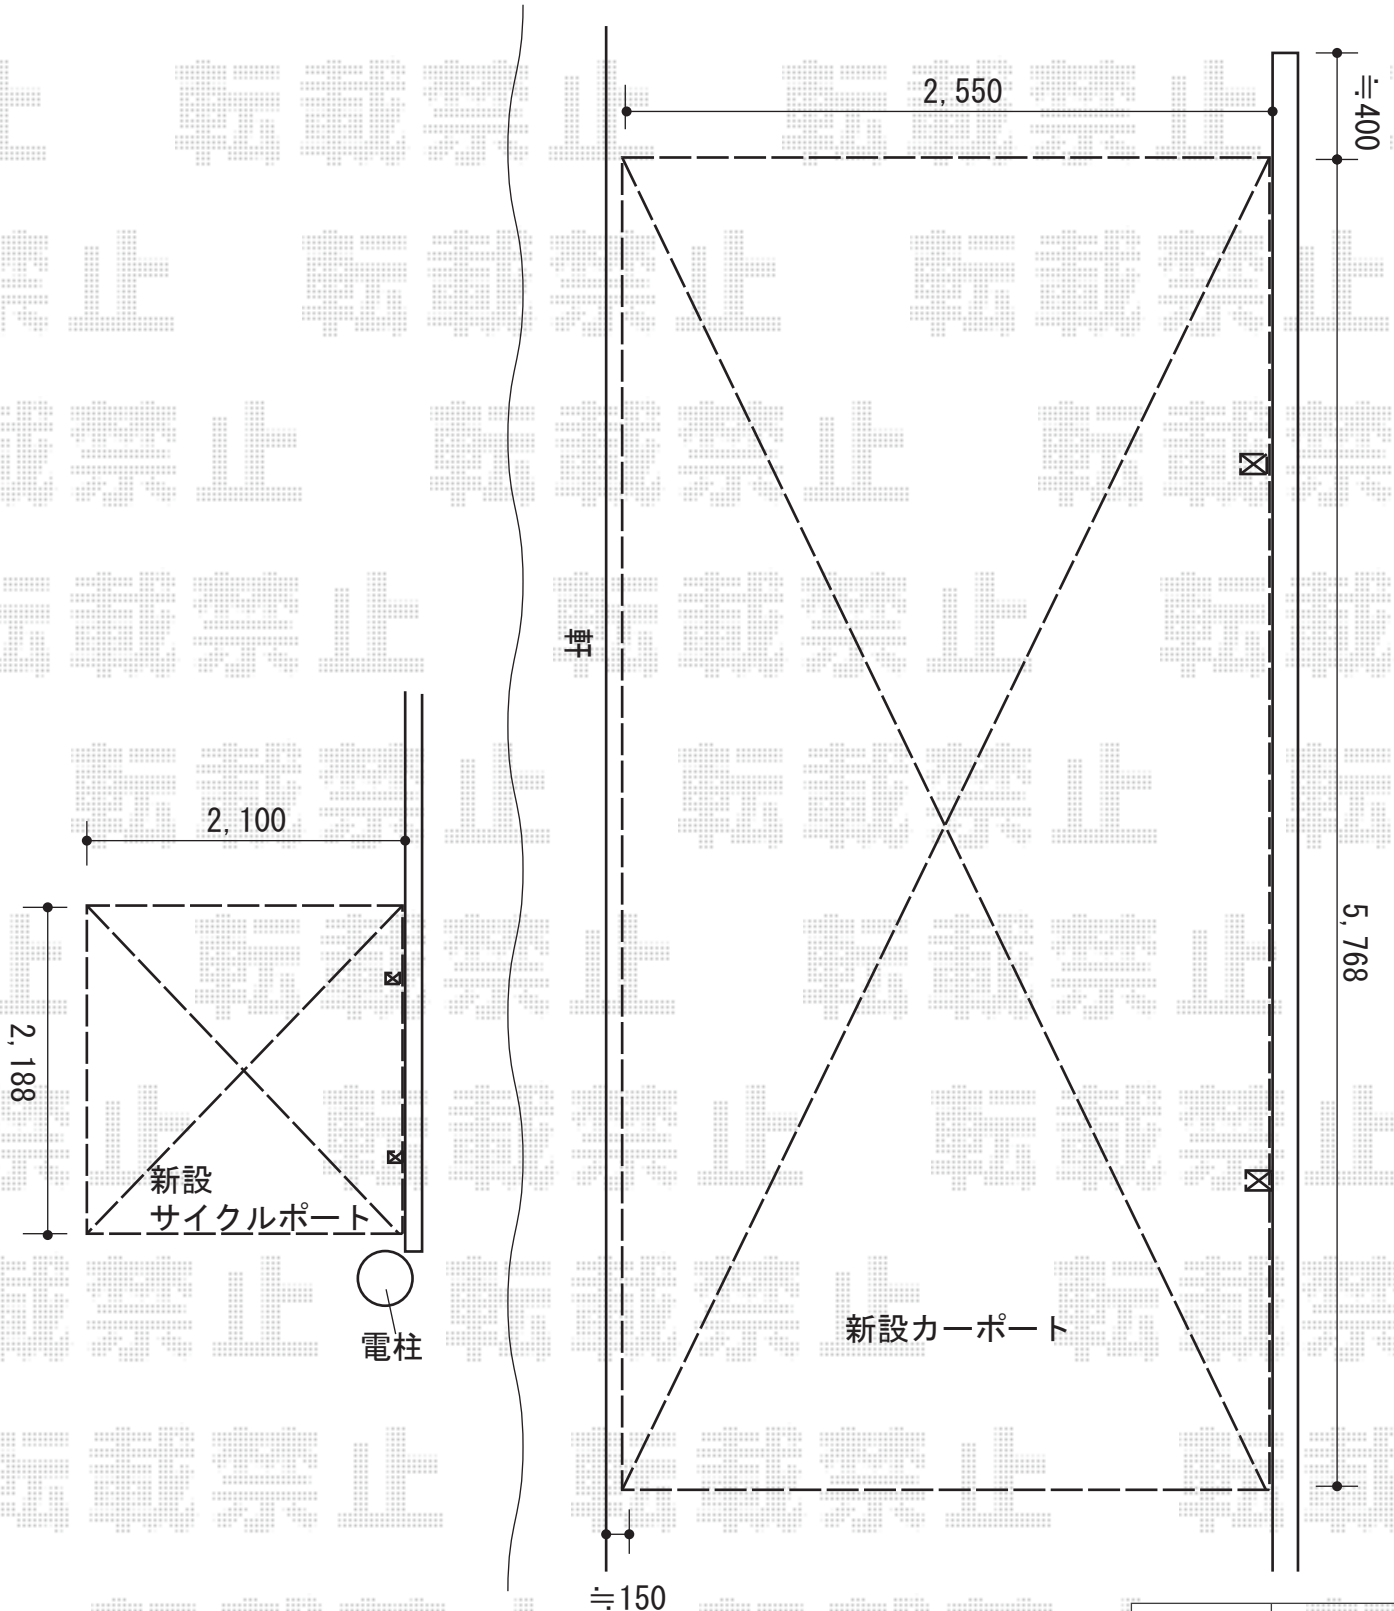

担当者

谷岡