


フェンス 施工概略図

YKK AP エクスラインフェンス1型/12型 自由柱
 本体1枚 (W×H) = (1,975mm×600mm) × 8枚
 自由柱： T-60×9本
 エンドキャップ： 1セット
 色： プラチナステン

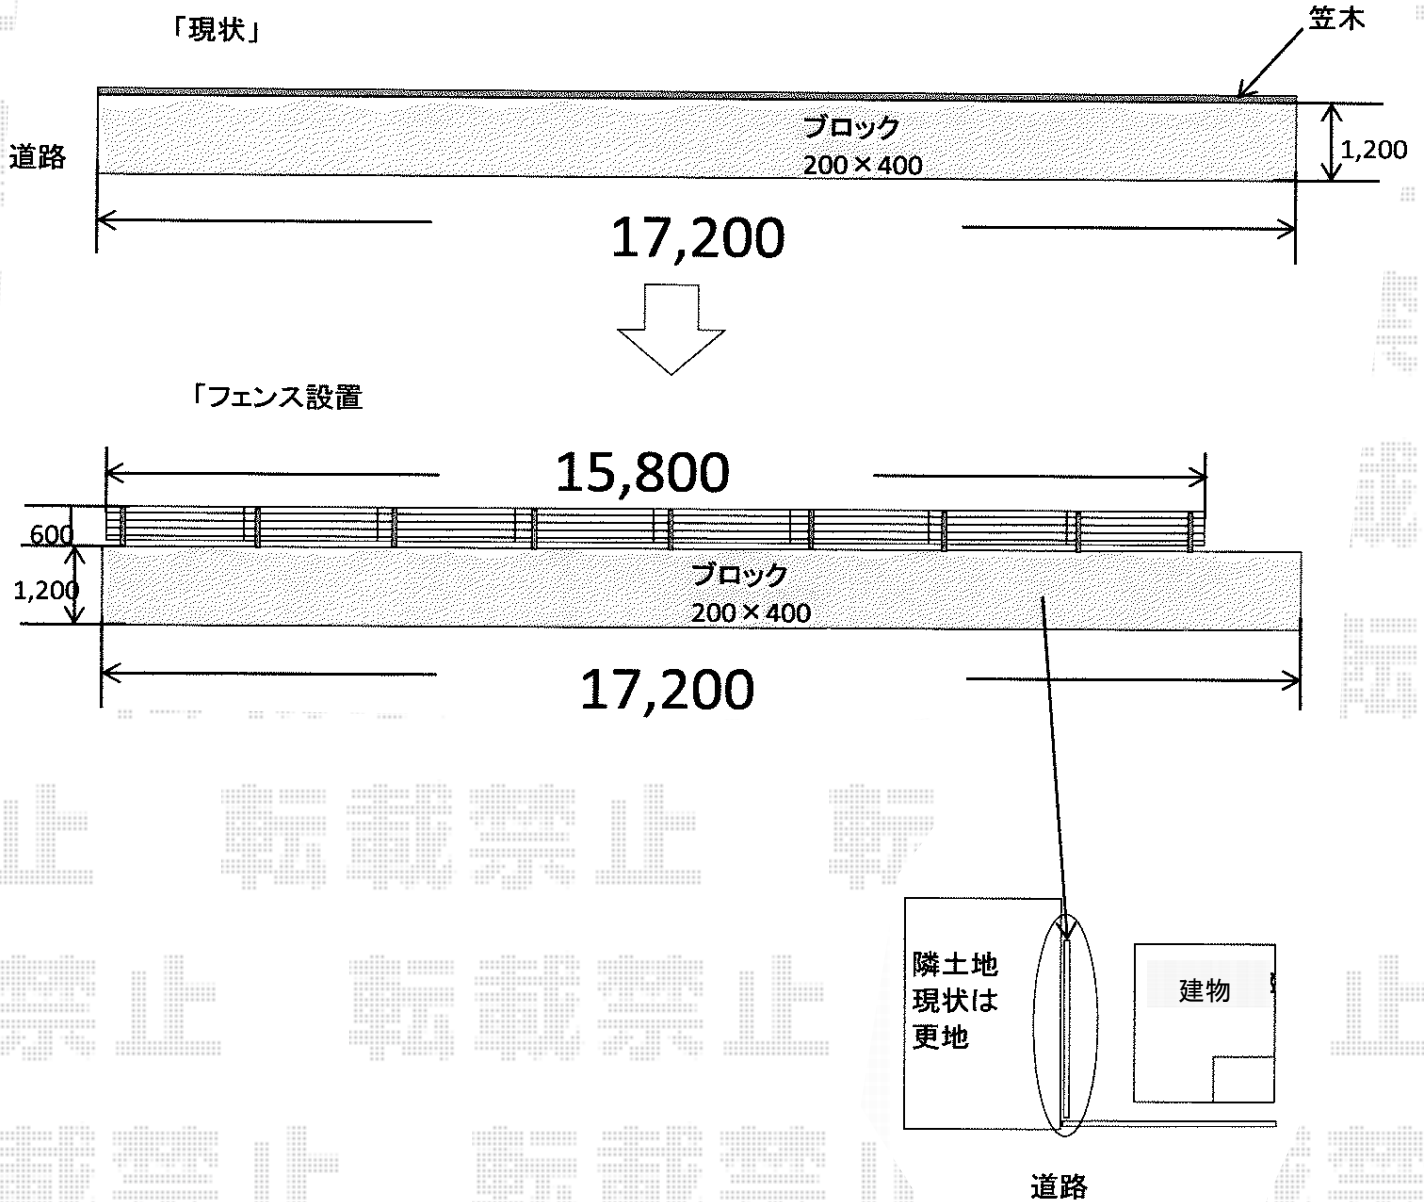

担当者

伏見