


エクステリア 施工概略図

トステム カーブポートシグマIII 積雪~20cm対応
 幅= 2,551mm
 奥行= 4,980mm
 色: 【仮】オータムブラウン
 屋根材: 【仮】ガリレポリカ (クリアマット・すりガラス調)
 柱仕様: ロング柱23仕様 (有効高 約2,300mm)

TOEX ワイドオーバードアS4型 電動式
 本体 (W×H) = (4,750mm × 1,200mm)
 色: 【仮】オータムブラウン
 柱仕様: 標準柱仕様 (有効通過高1,850mm)
 駆動: 1モーター外観左側駆動/AC100V結線用柱仕様
 リモコン: 標準2個入り

着脱式サポート(補助柱) (1本入り)
 仕様: ロング柱23用
 色: 【仮】オータムブラウン
 数量: 2セット

美濃クラフト 天然石表札 スタンダードタイプ SN-3
 仕様: 白大理石

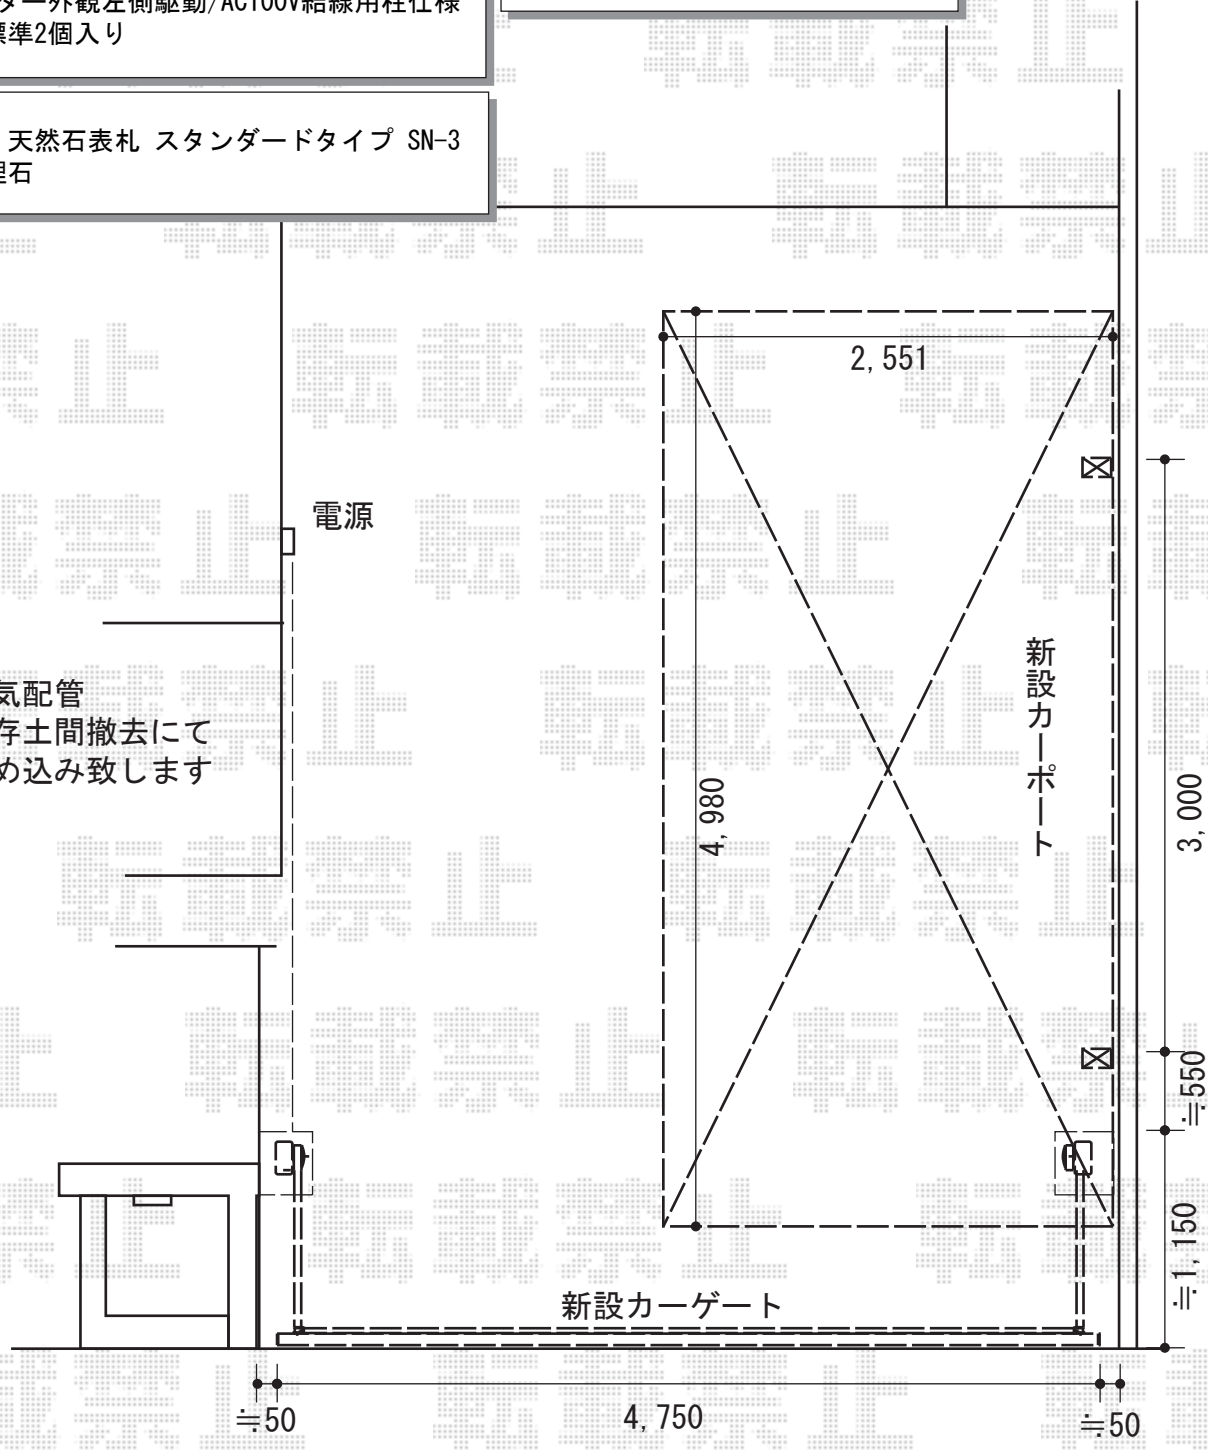

担当者	谷岡
-----	----