

カーポート工事 施工概略図

トステム テールポートシグマIII 積雪～20cm対応


幅= 2,400mm

奥行= 4,980mm

色： シャイングレー

屋根材： 熱線吸収アクアポリカーボネート（ライトブルー）

柱仕様： 標準柱仕様（有効高 約1,800mm）

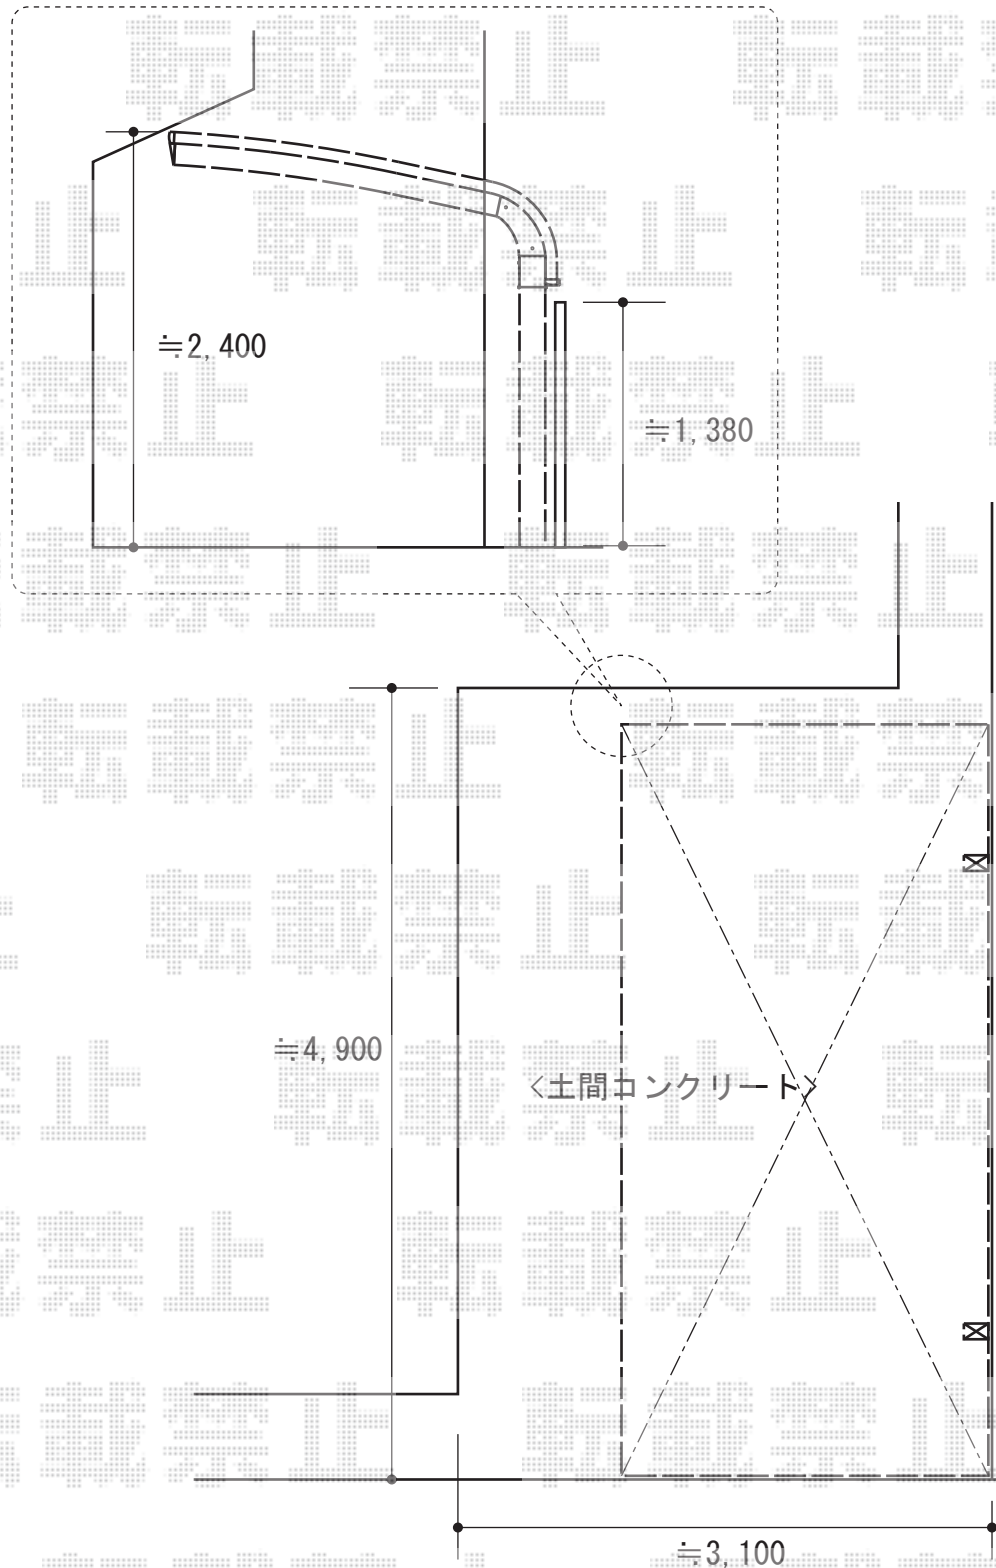

担当者

酒井