


カーポート 施工概略図

Value Select プレシオサポート アルファ M合掌 積雪~20cm対応
幅= 4,818mm
奥行= 5,052mm
色：ノーブルステン
屋根材：熱線遮断ポリカーボネート（スカイブルーマット調）
柱仕様：標準柱仕様（有効高 約1,800mm）

Value Select 収納式物干しセット2型 2本入
色：ノーブルステン
数量：1セット

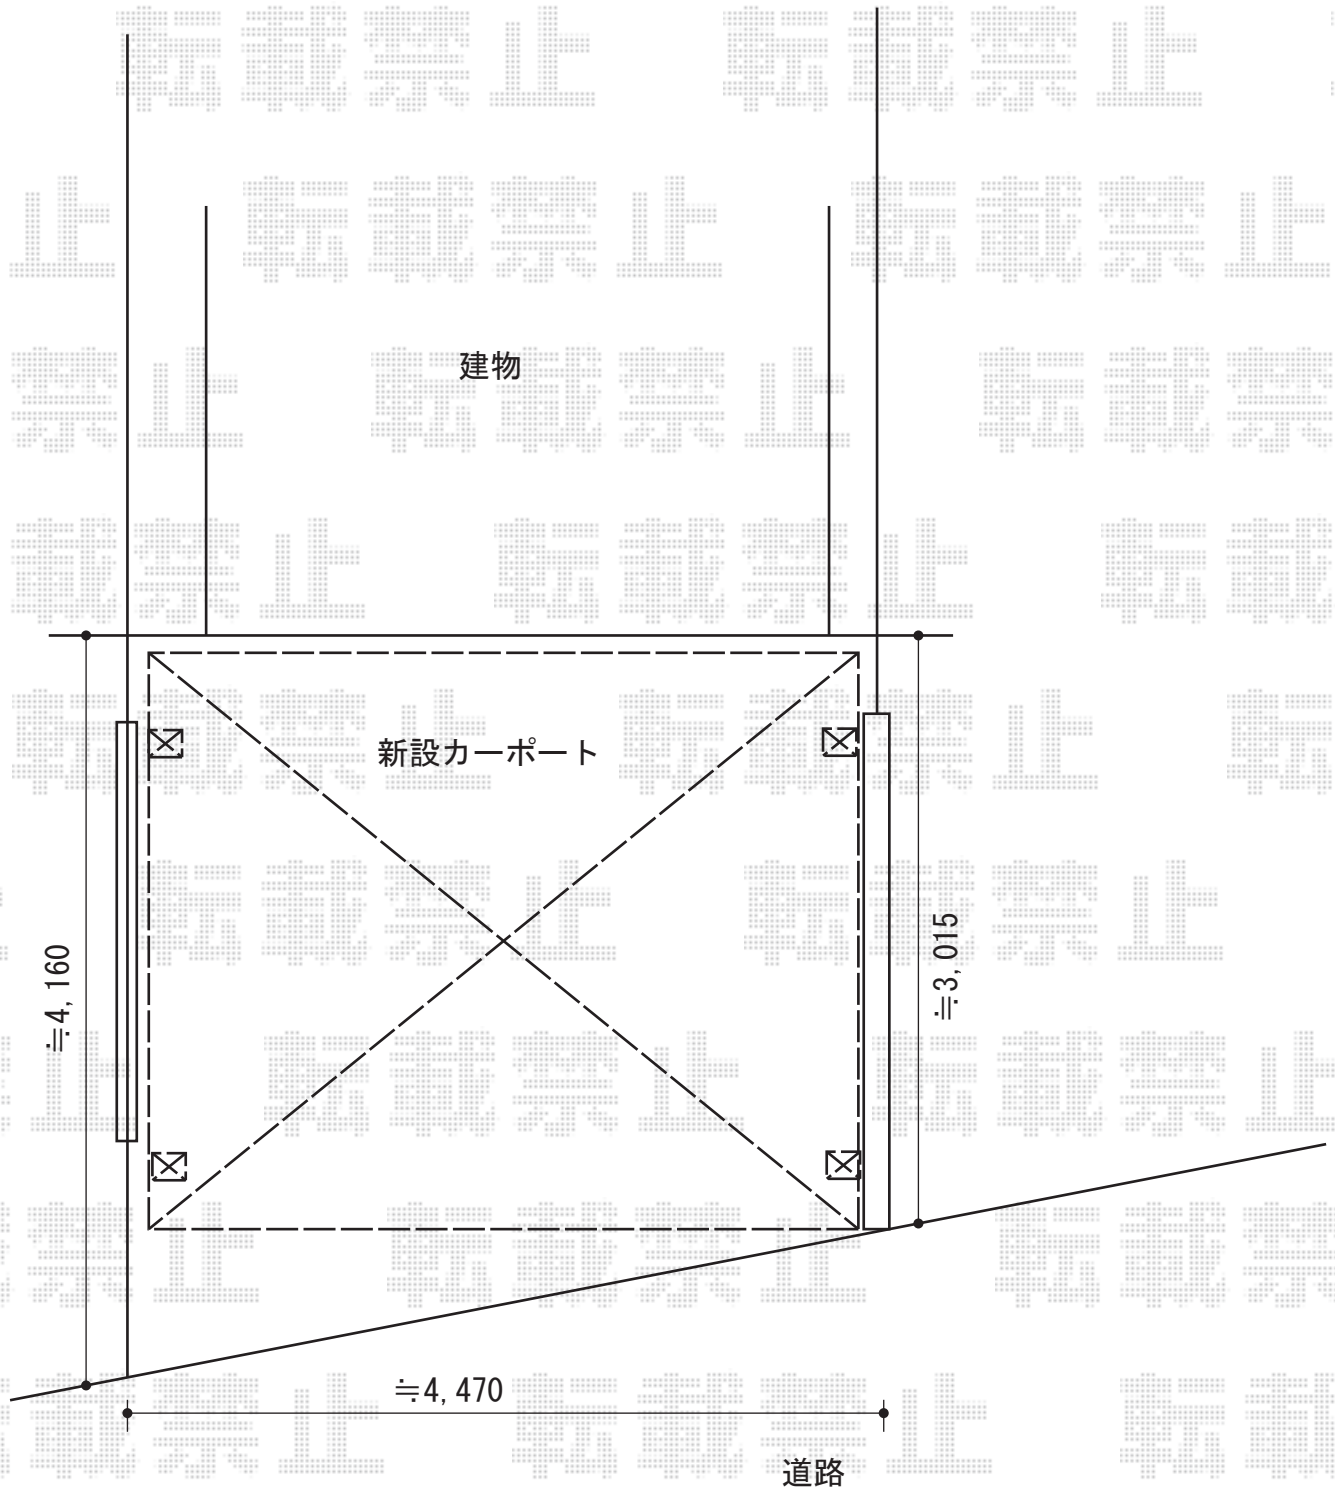

担当者

塚田