


カーポート 施工概略図

トステム エックスルーフ ワイド 積雪~20cm対応
 幅=4,920mm
 奥行=4,971mm
 色：シャイングレー
 屋根材：ガリレポリカ（クリアマット・すりガラス調）
 柱仕様：ロング柱28仕様（有効高 約2,800mm）

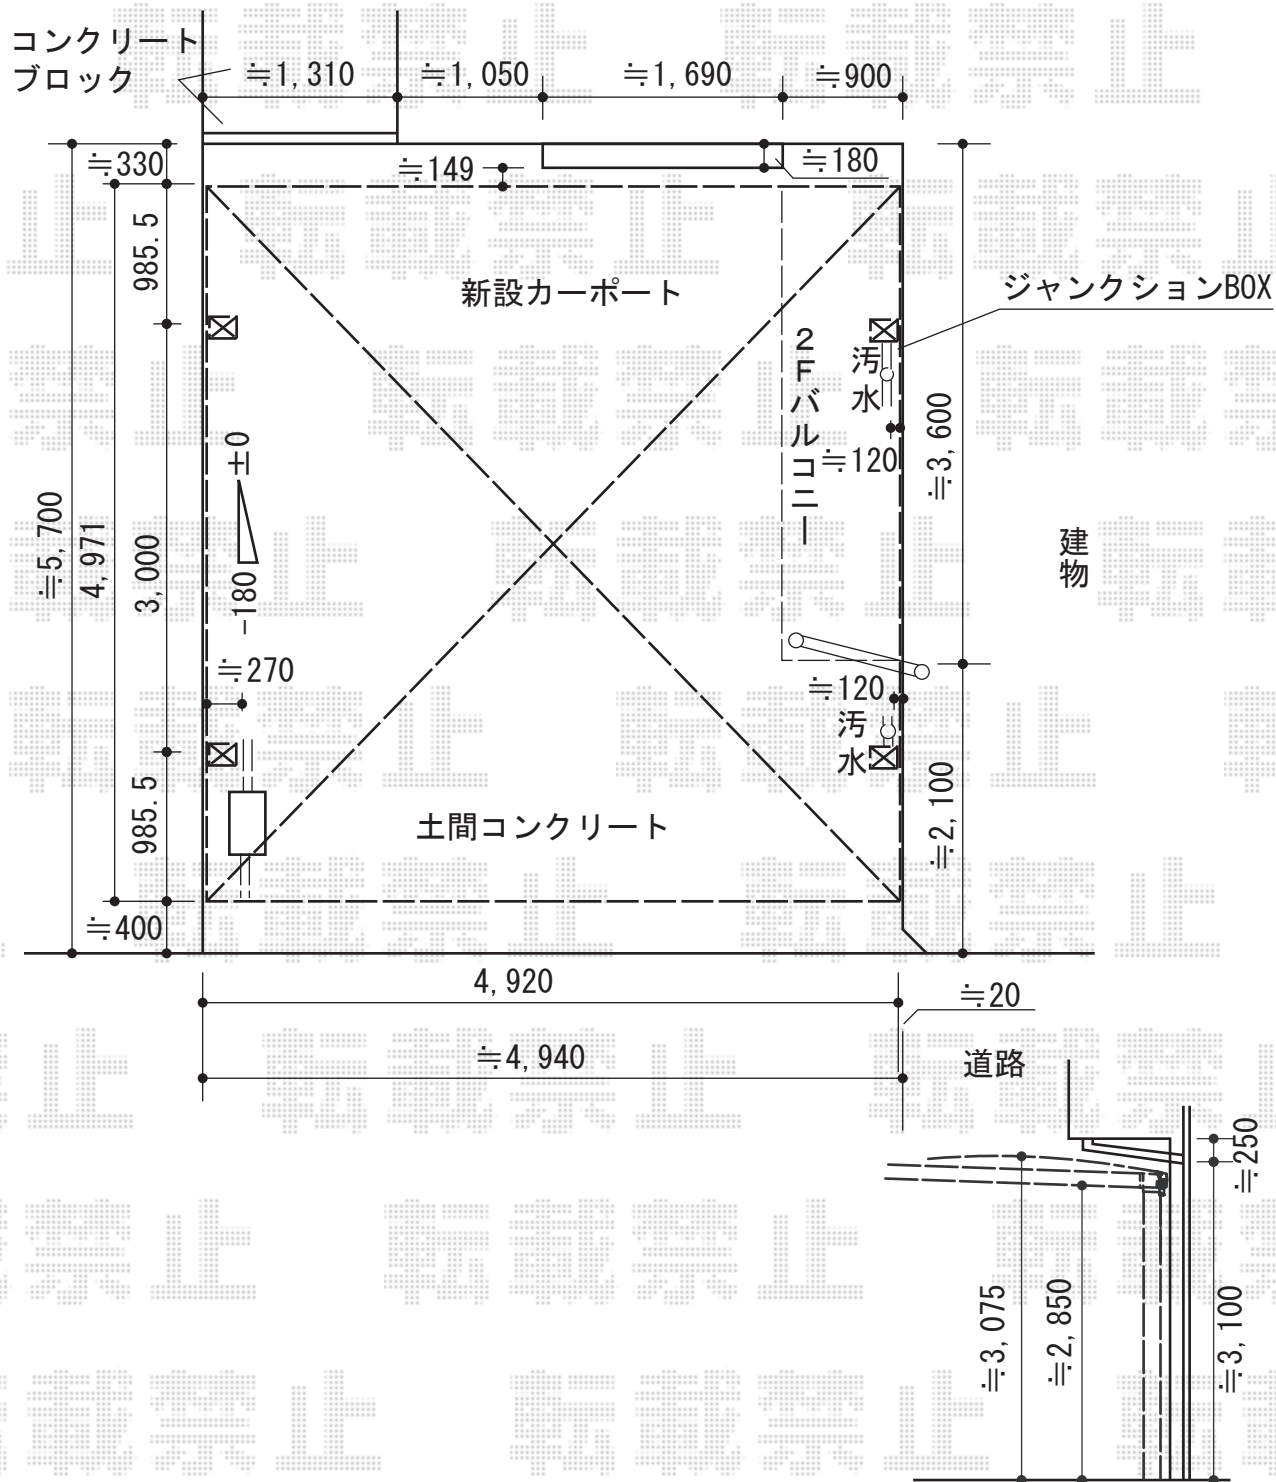

担当者	酒井
-----	----