


カーポート 施工概略図

YKK AP レイナポートグラン 縦連棟 積雪~20cm対応
 幅= 3,000mm
 奥行= 10,064mm
 色: プラチナステン
 屋根材: 熱線遮断ポリカーボネート(クリアマット)
 柱仕様: ハイルーフ柱仕様(有効高 約2,350mm)

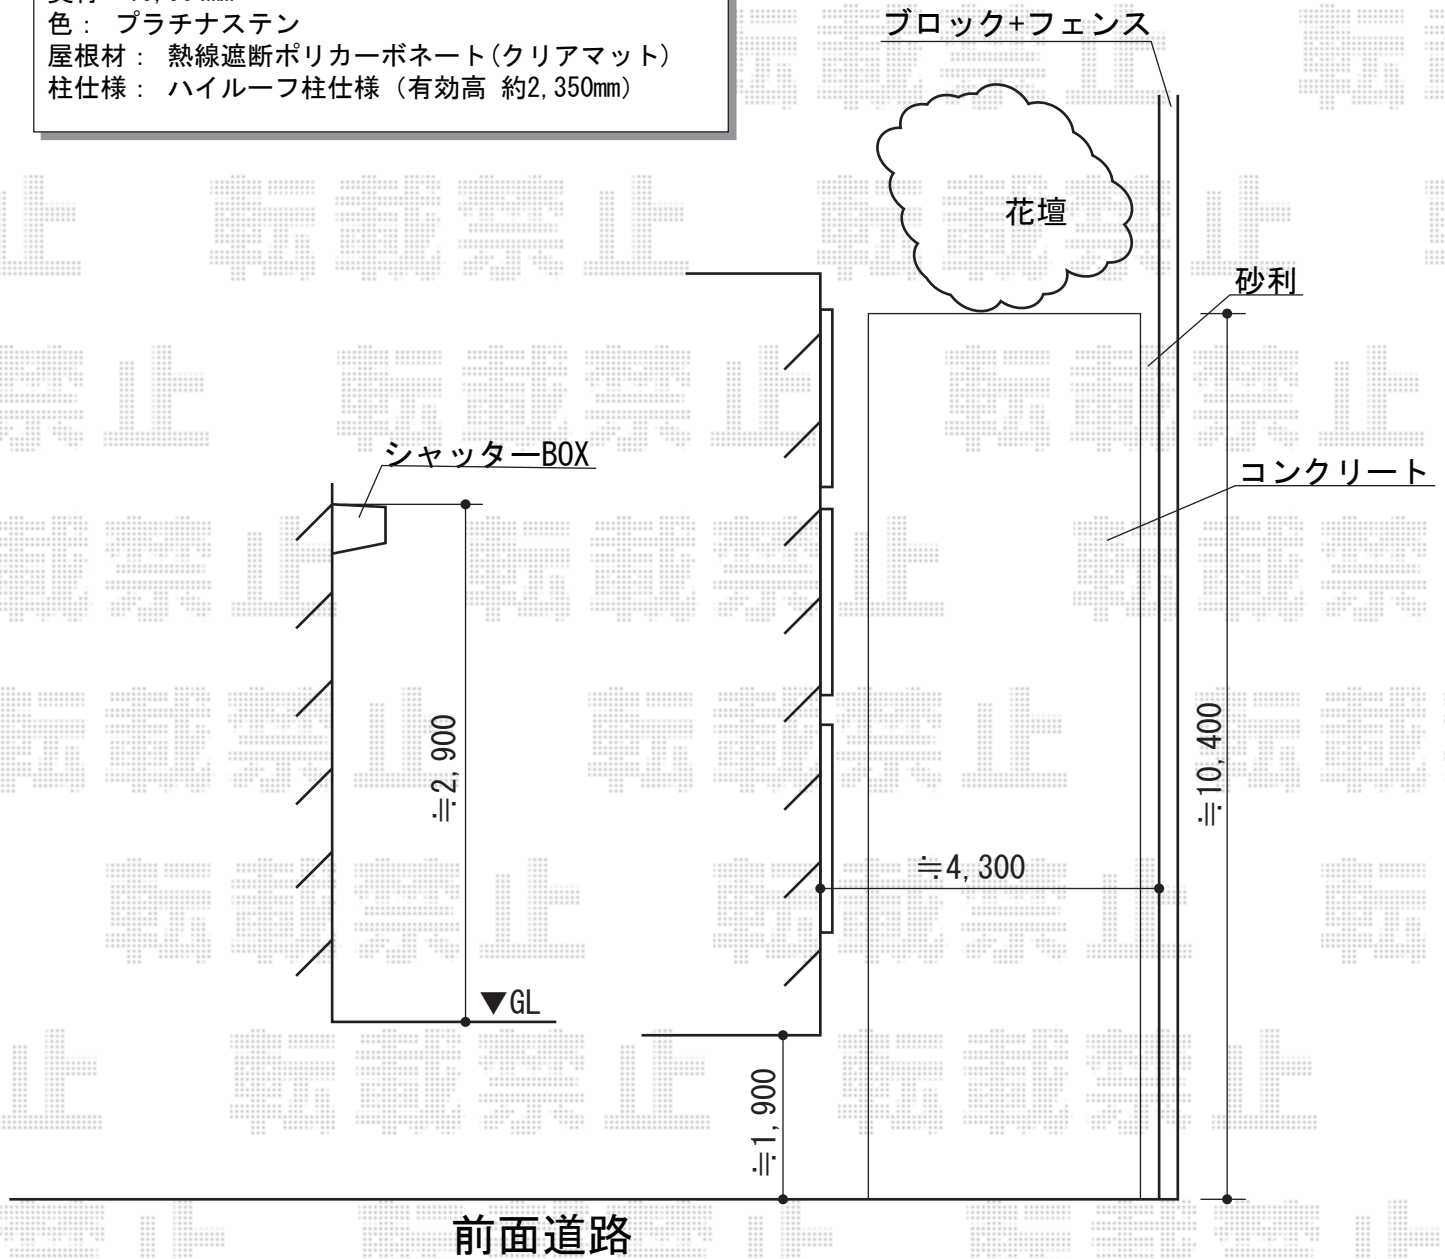

※ブロックから≒150mm程
 あけたところから柱を設置致します。

担当者	都
-----	---