


カーポート 施工概略図

YKK AP レイナトリプルポートグラン 積雪～20cm対応
 幅= 7,200mm
 奥行= 5,052mm
 色: 【仮】プラチナステン
 屋根材: 【仮】ポリカーボネート (トーマイマツト)
 柱仕様: ハイルフ柱仕様 (有効高 約2,350mm)

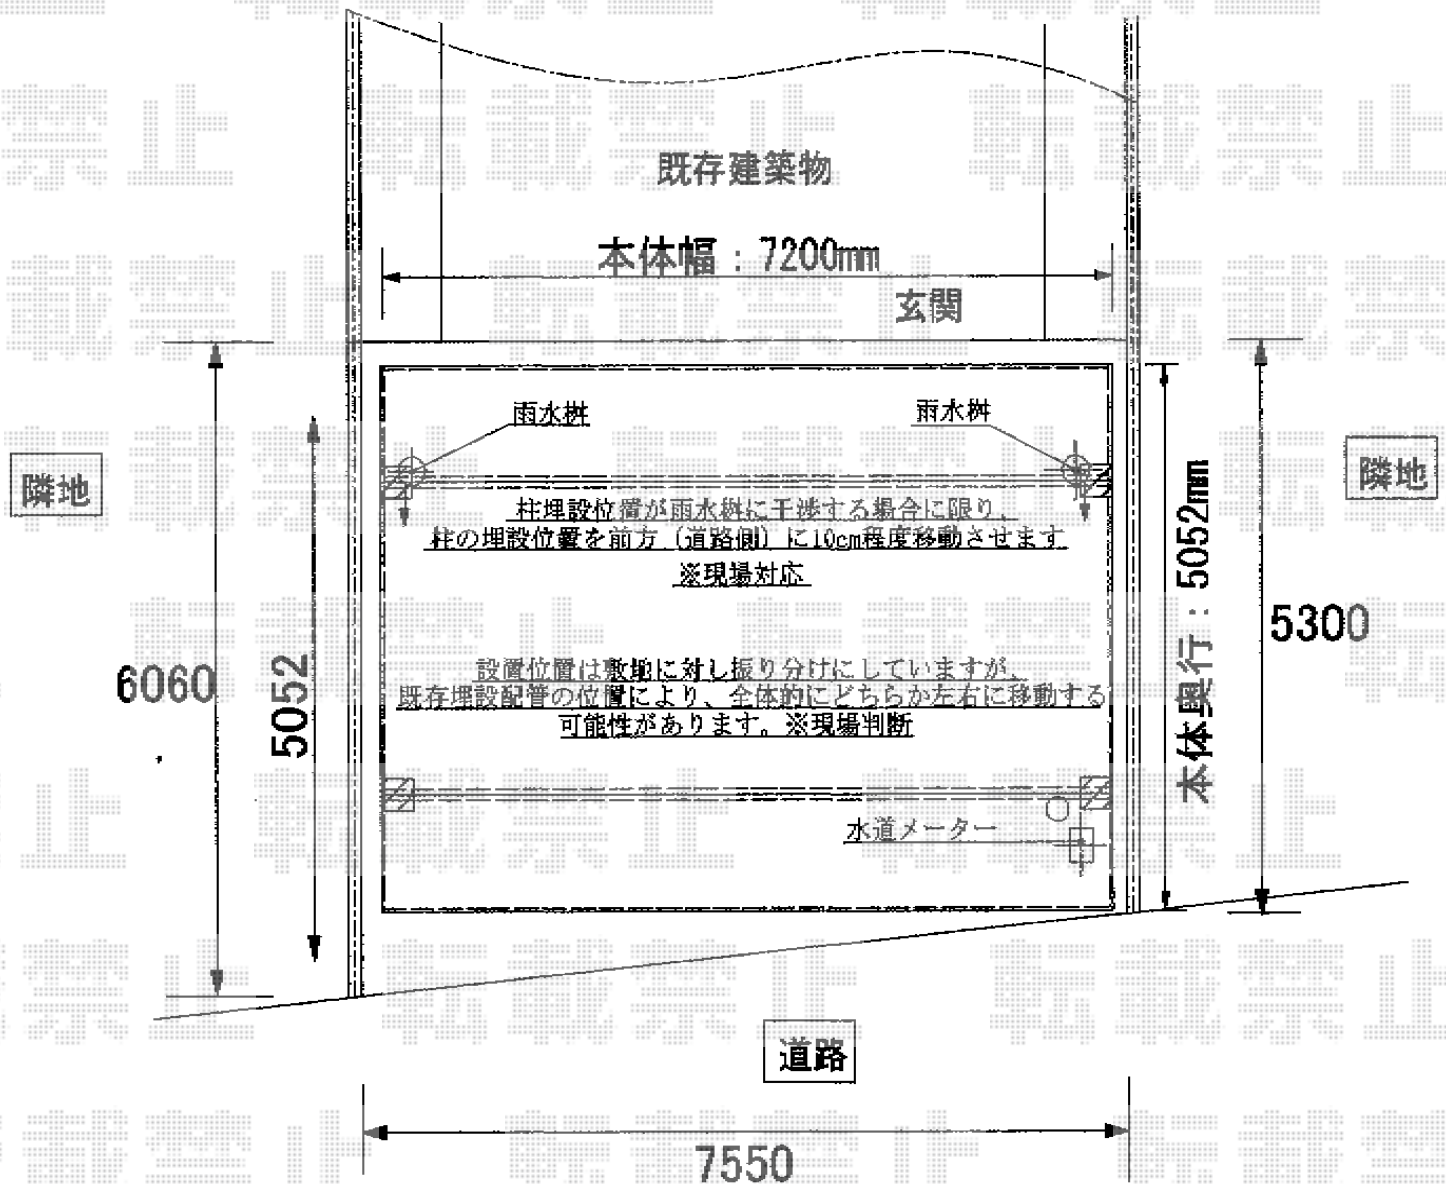

担当者

伏見