


エクステリア工事 施工概略図


YKK AP エクスライン門扉1型 片開き 門柱使用  
 扉1枚 (W×H) = (900mm×1,000mm)  
 色: カームブラック  
 錠: 内外ボタン錠  
 開き: 内開き

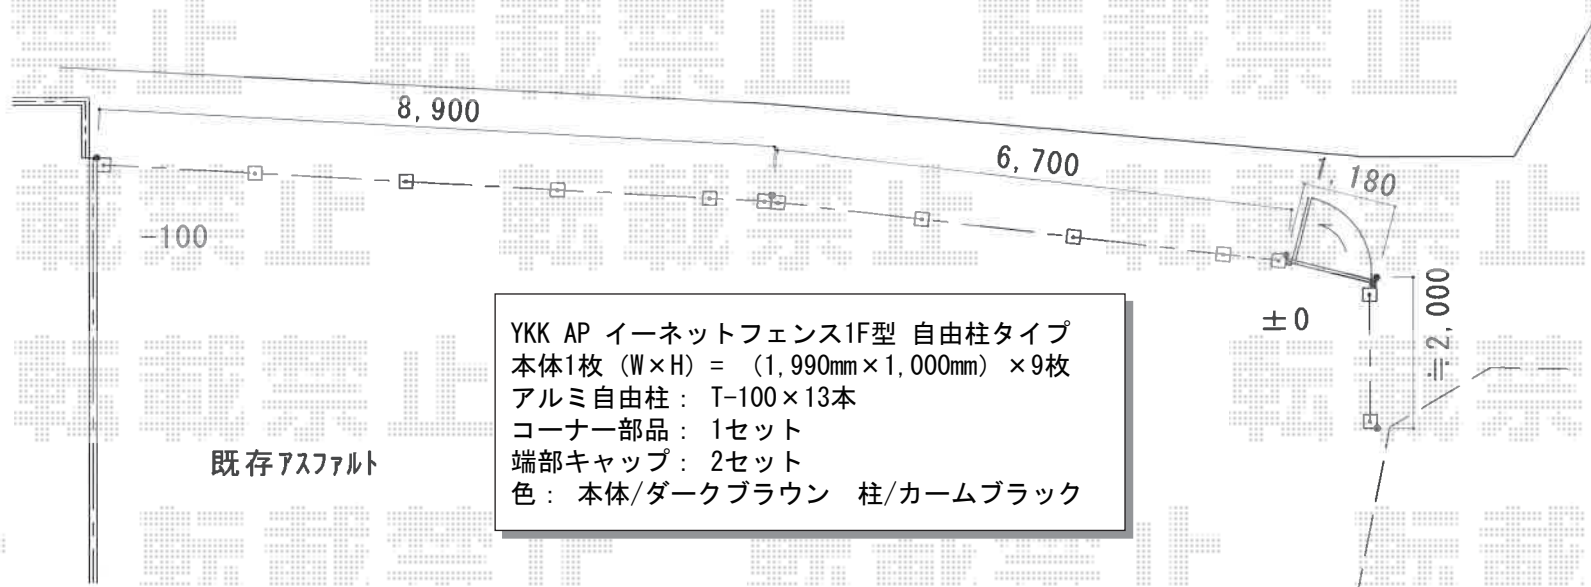

YKK AP イーネットフェンス1F型 自由柱タイプ  
 本体1枚 (W×H) = (1,990mm×1,000mm) × 9枚  
 アルミ自由柱: T-100×13本  
 コーナー部品: 1セット  
 端部キャップ: 2セット  
 色: 本体/ダークブラウン 柱/カームブラック

既存アスファルト

曲がり点

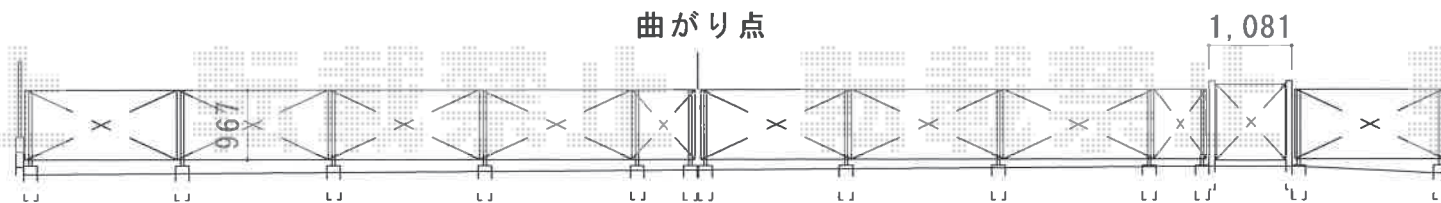

※フェンス下の隙間 50~150