


テラス屋根 施工概略図

トステム パワーアルファ F型 テラスタイプ 単体 積雪~30cm対応
間口= 関東間2.0間 (柱芯々3,650mm 屋根幅3,840mm)
出幅= 9尺 (2,685)
色: ブラック
屋根材: ポリカーボネート (クリアマット・すりガラス調)
柱仕様: ロング柱・柱位置固定タイプ (柱2本)
施工方法: 上止め仕様
追加部材: 軽量鉄骨対応部品

トステム 吊り下げ物干し ロング 2本入り
色: ブラック

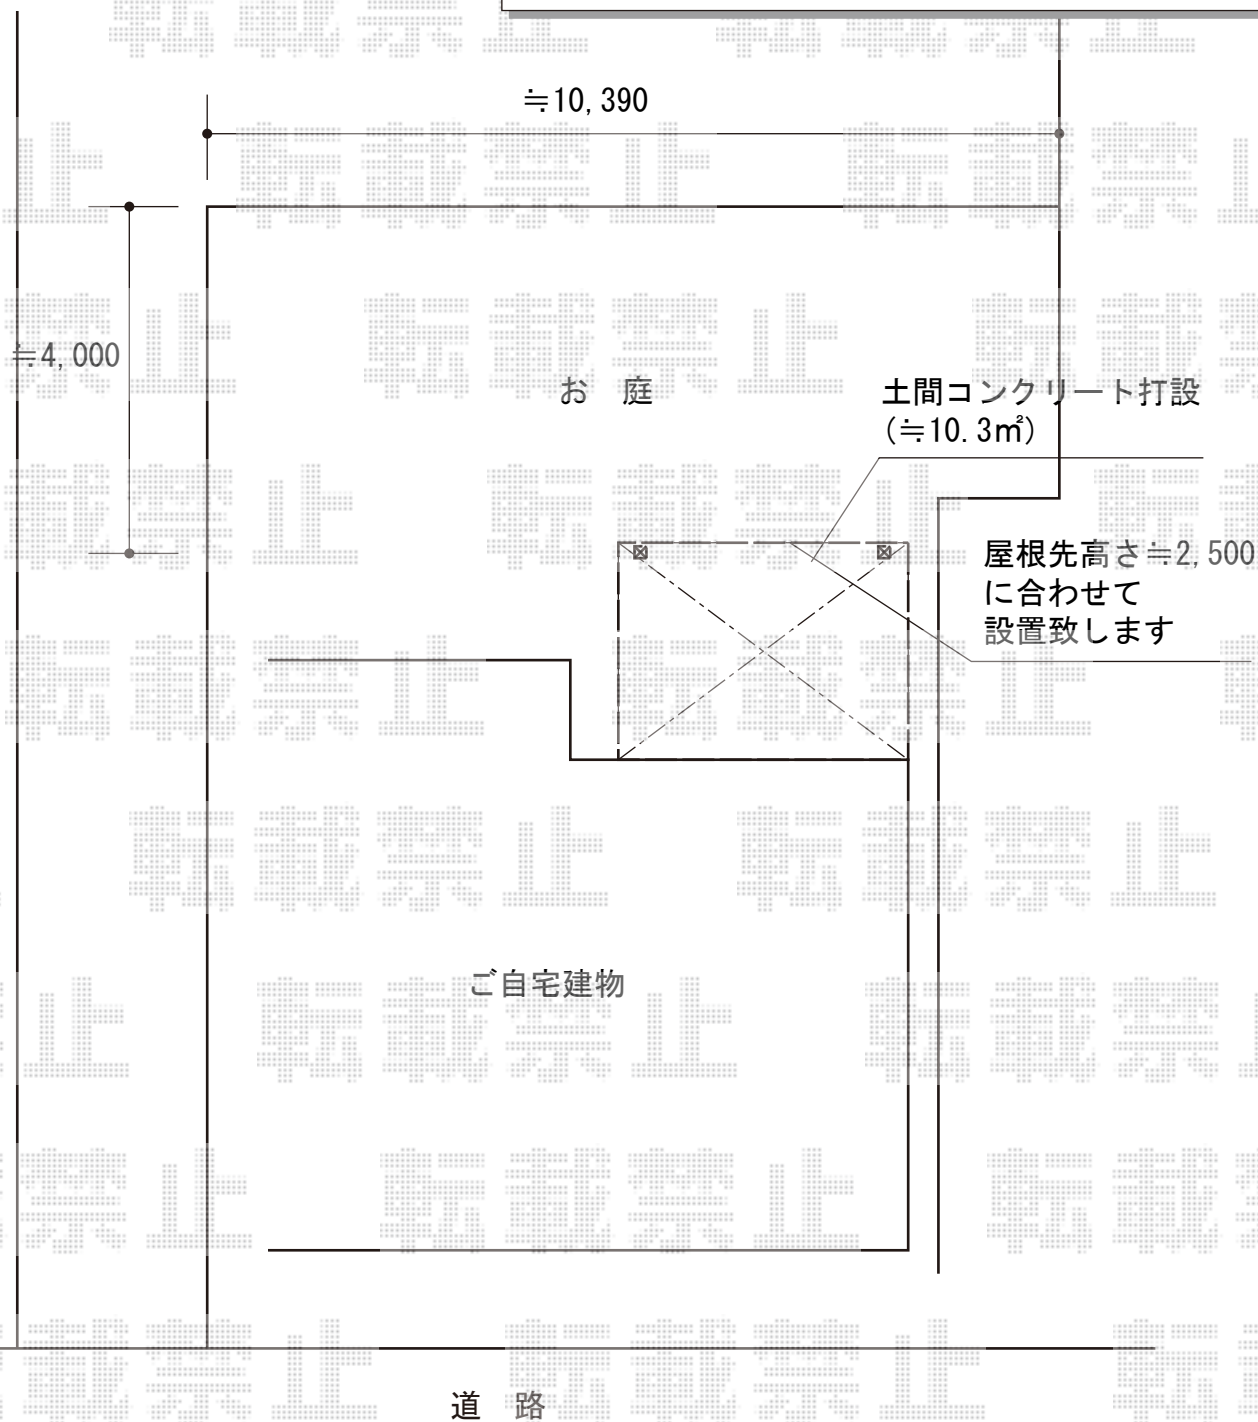

担当者

伏見