


フェンス 施工概略図

YKK AP トラディションフェンス1型 間仕切り柱施工
 本体1枚 (W×H) = (1,125×1,000mm) ×10枚
 中柱 : T100×8本
 端柱 : T100×4本
 色 : カームブラック

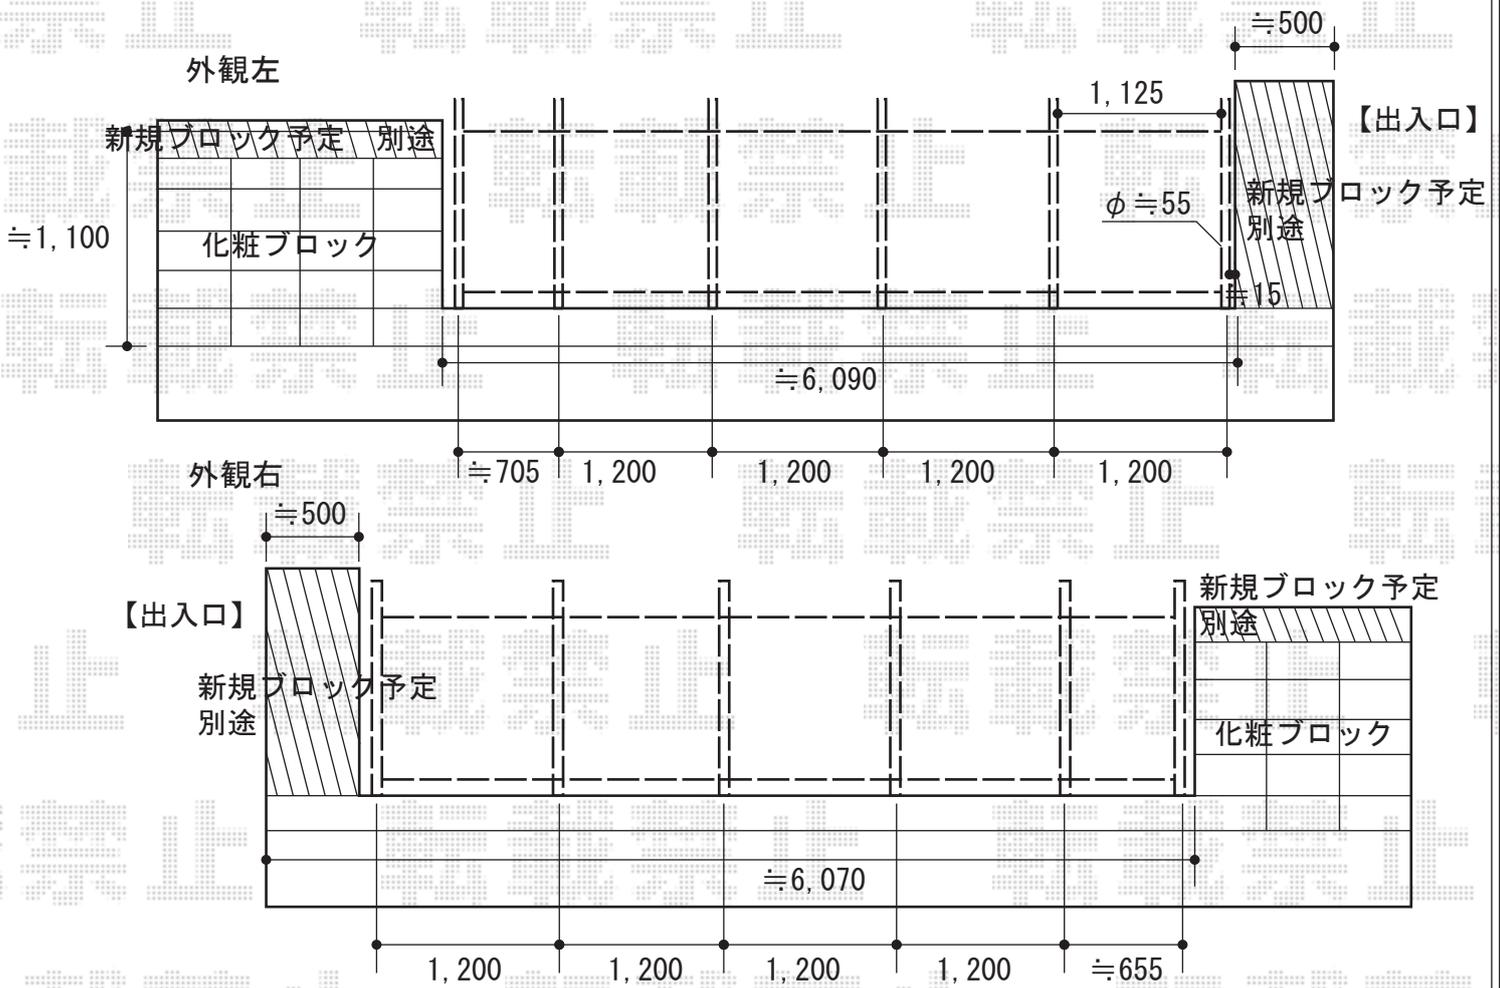

担当者

伏見