


カーポート施工 施工概略図

YKK AP レイナポートグラン 延長 積雪～20cm対応  
 幅= 3,000mm  
 奥行= 7,200mm  
 色： プラチナステン  
 屋根材： 熱線遮断ポリカーボネート（アースブルーマット調）  
 柱仕様（建物側・中央）： ハイーフ柱仕様（有効高 約2,300mm）  
 柱仕様（道路側）： ハイロング柱仕様（有効高 約2,800mm）

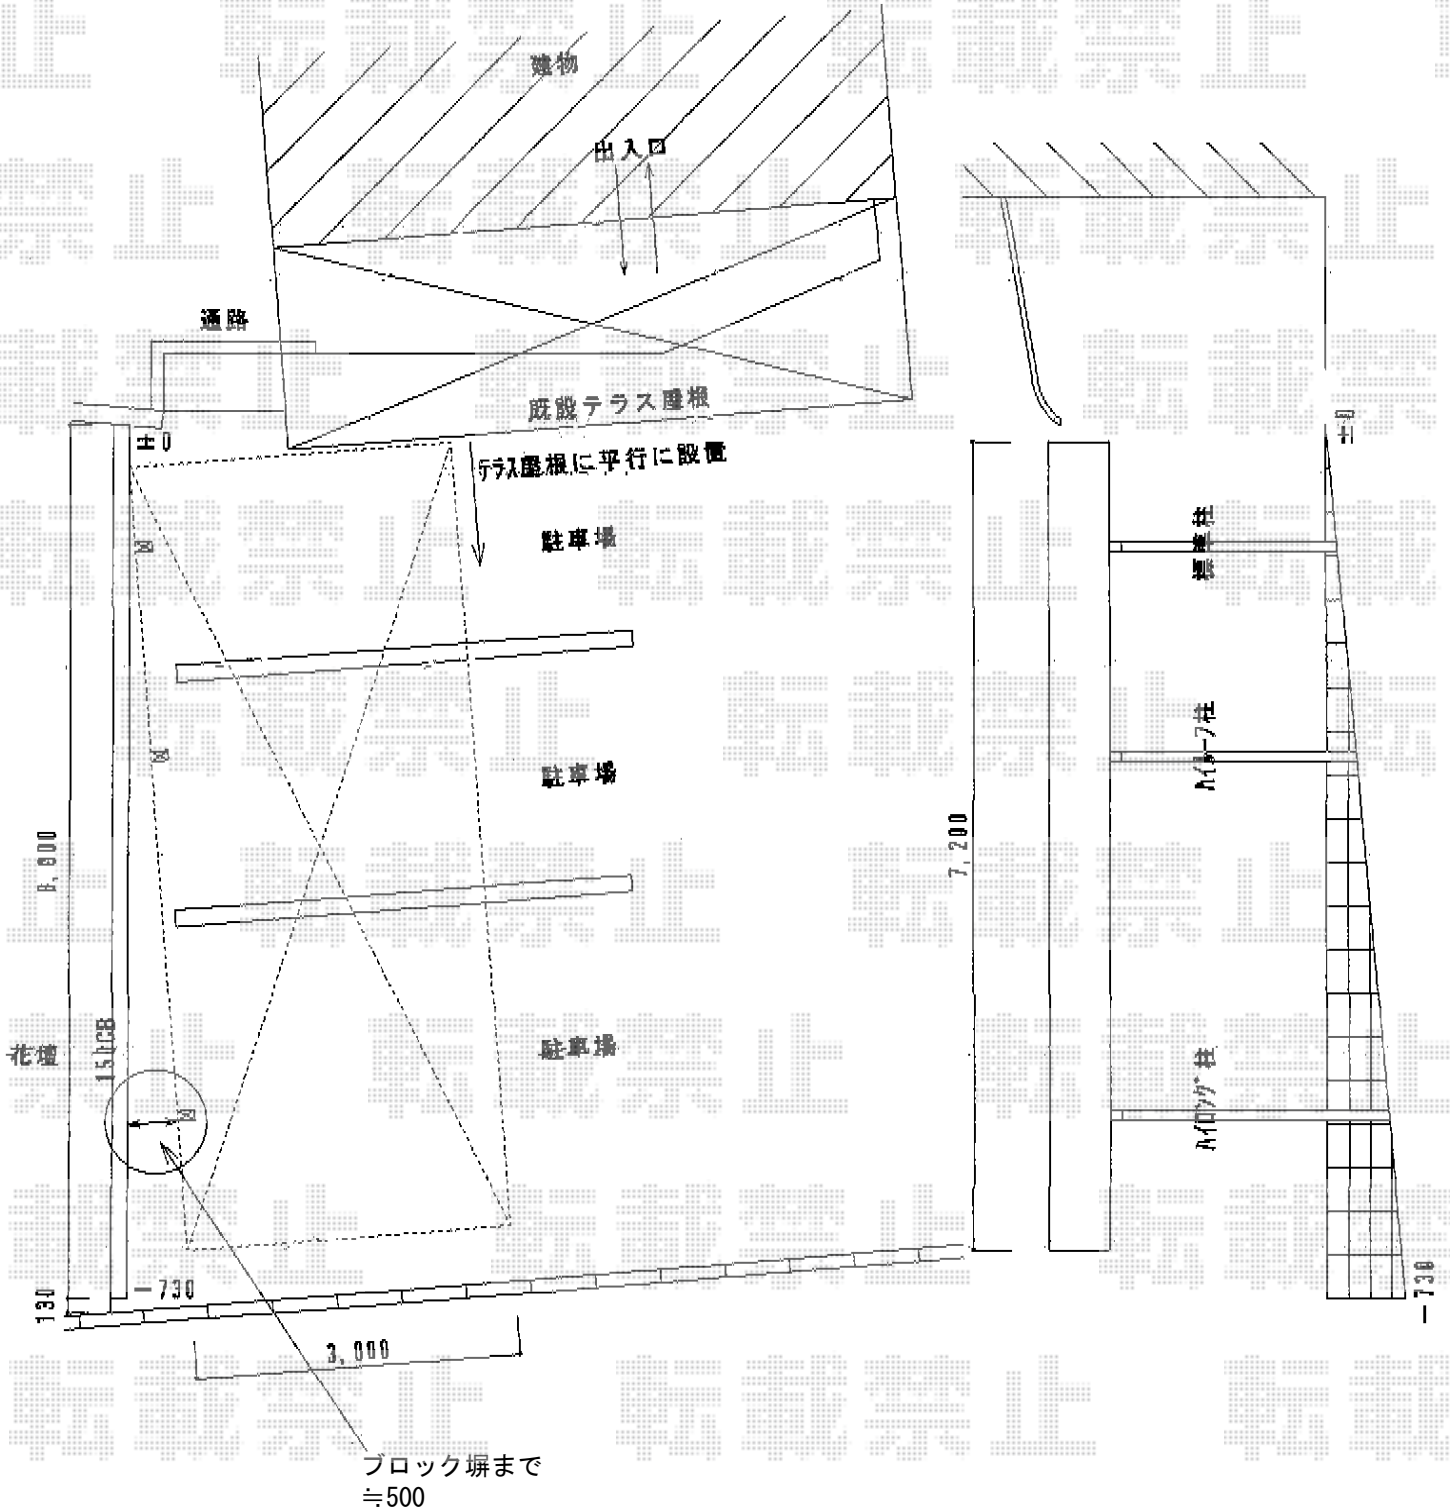

2014-5-224152

担当者

谷岡