

カーポート 施工概略図

YKK AP ヴェクターテラス R型 屋根タイプ 単体積雪~20cm対応

間口= 関東間2.0間 (柱芯々3,358mm 屋根幅3,670mm)

出幅= 5尺 (1,470mm)

色: ホワイト

屋根材: ポリカーボネート (トーマイマット)

柱仕様: 柱奥行移動タイプ (柱2本)

施工方法: 下止め仕様


躯体式バルコニー取付部品: 中間用×1/コーナー用×1

YKK AP 吊り下げ式物干し 標準 2本入り×1

色: 【未定】

YKK AP ヴェクターテラス用 屋根ふき材補強部品

色: カームブラック

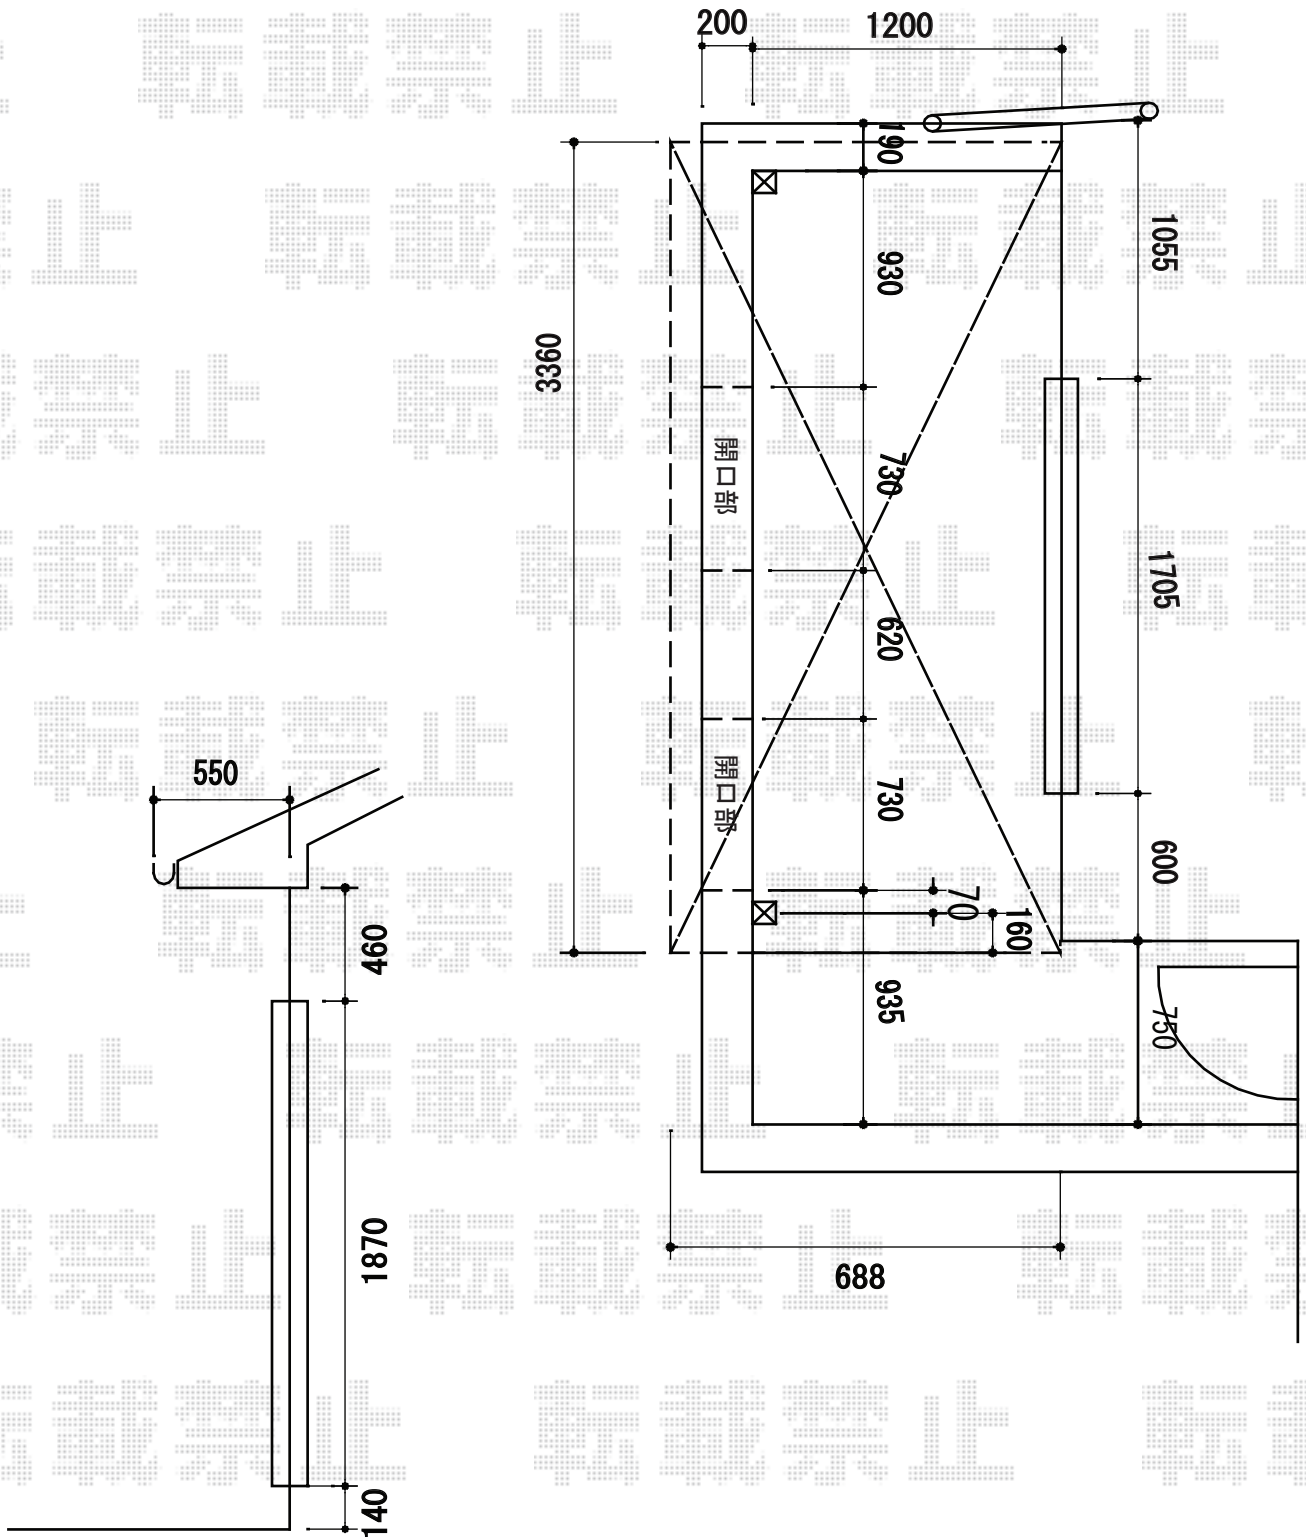

担当者

栢田