


# フェンス 施工概略図

YKK AP ビューテクトR1型 自由柱  
基本セット： T160 (1,975mm×1,600mm) ×1セット  
連結用セット： T160J (1,975mm×1,600mm) ×1セット  
色： カームブラック

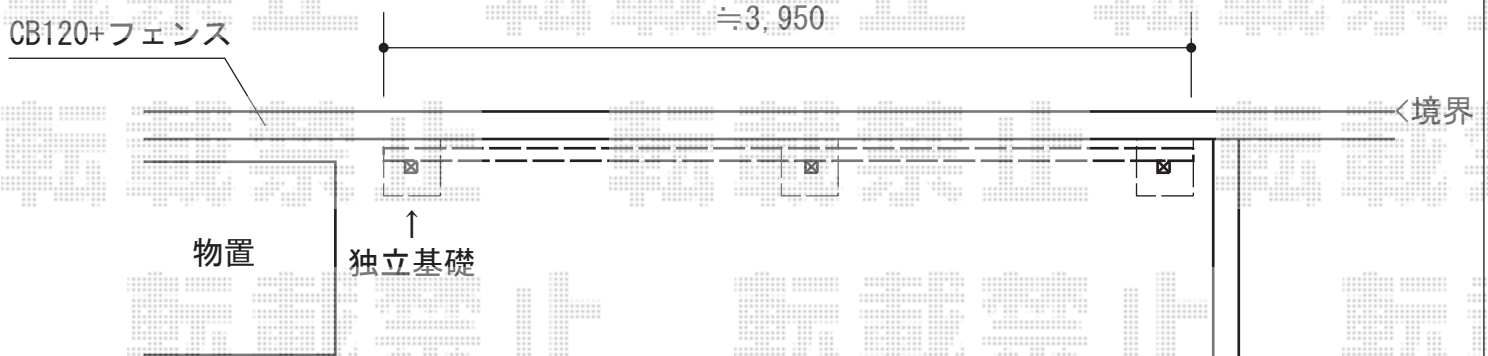

事前に別途、  
植栽の移動を  
行って頂きますよう、  
お願い致します。

担当者

伏見