
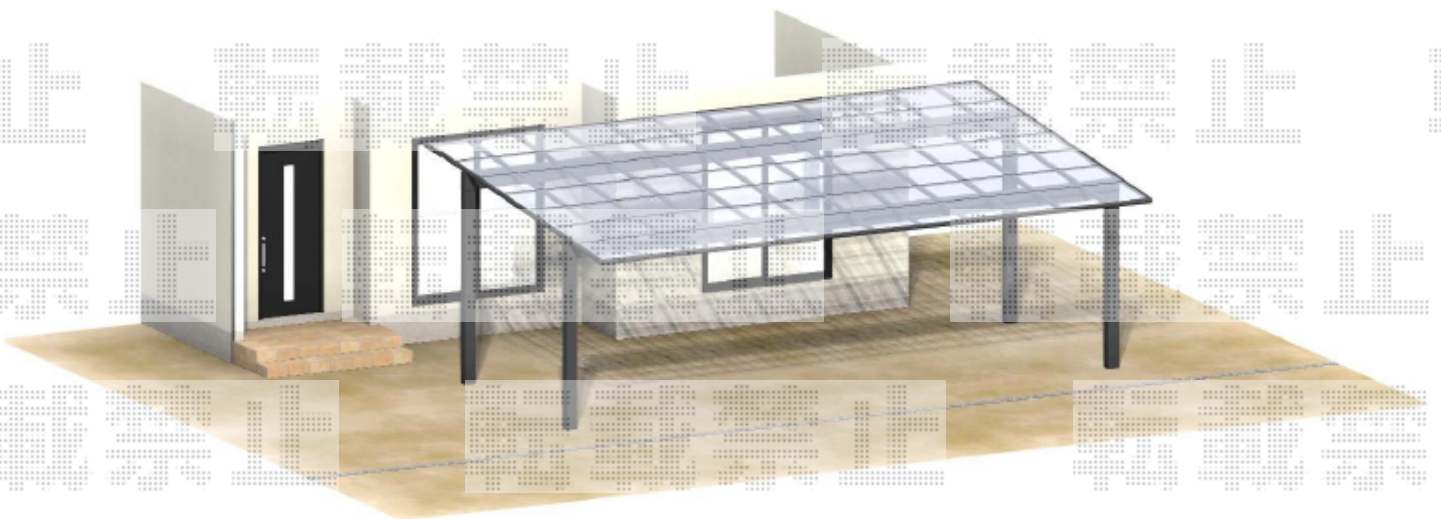


カーポート工事 施工概略図

YKK AP エフルージュ トリプル 積雪～20cm対応
幅= 7,928mm
奥行= 5,052mm
色： カームブラック
屋根材： 熱線遮断ポリカーボネート(クリアマット)
柱仕様： ハイルーフ柱仕様 (有効高 約2,350mm)

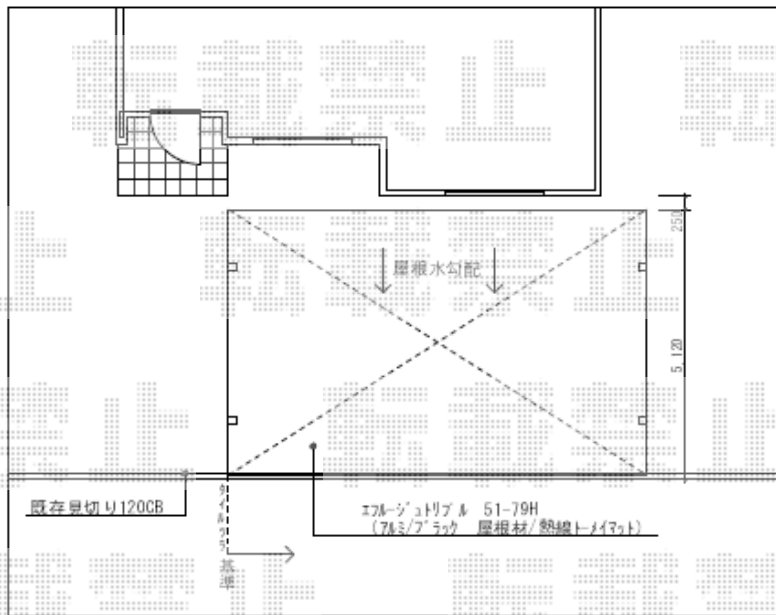

担当者

塚田